


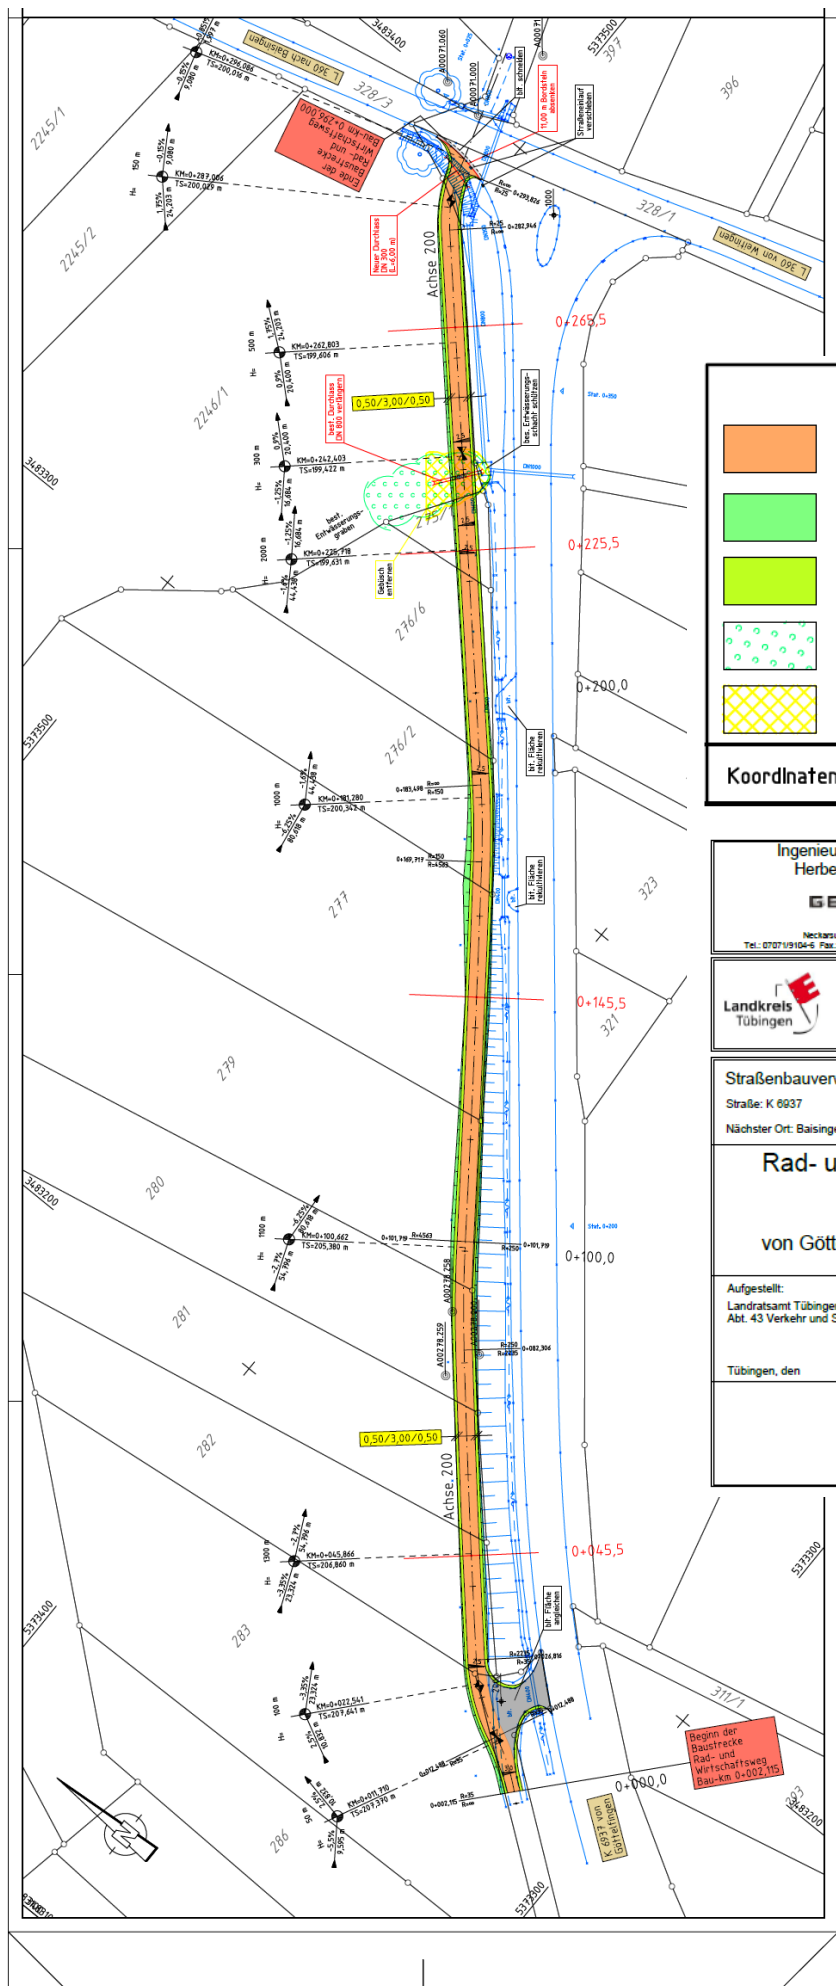

Zeichenerklärung

	Rad- und Wirtschaftsweg		H = 5000 m	Neigungsbrechpunkt mit Angabe von Gefälle (-) u. Steigung (+) in Prozent, Länge der Gefälle- (Steigungs-) Strecke und Halbmesser
	Böschung		1:1000 1:150	
	Bankett		Lageplan	Hochpunkt
	Gebüsch Bestand		Tiefpunkt	Höhenplan
	Gebüsch entfernen		2.5 %	Fahrbahnquerneigung
			bit. schneiden	

Koordinatensystem : Lagesystem GK / lokales Höhensystem

Ingenieurbüro für Bauwesen
Herbert Gernsey GmbH

GERNSEY

Neckarsulmer Str. 15 72072 Tübingen
Tel.: 07141/9104-0 Fax: 07141/9104-40 e-mail: gabs@gerdney.de

	Datum	Name
bearbeitet	18.10.2013	Ca
gezeichnet	18.10.2013	Sf
geprüft		
Zeichnungsdatei:	Lageplan01.PLT	
Blattgröße:	89,5cm x 29,7cm = 0,266m²	



Landratsamt Tübingen
Abteilung Verkehr und Straßen

Straßenbauverwaltung Baden-Württemberg
Straße: K 6937
Nächster Ort: Baisingen

Unterlage	7
Plan	1
bearbeitet	
geprüft	
Zeichen	

Rad- und Wirtschaftsweg
entlang der
K 6937
von Göttelfingen nach Baisingen
- Vorentwurf -

Lageplan
von Bau-km 0+002,115 bis Bau-km 0+298,000
Maßstab: 1:500

Aufgestellt:
Landratsamt Tübingen
Abt. 43 Verkehr und Straßen

Genehmigt:

Tübingen, den