


Vorentwurf Fassade

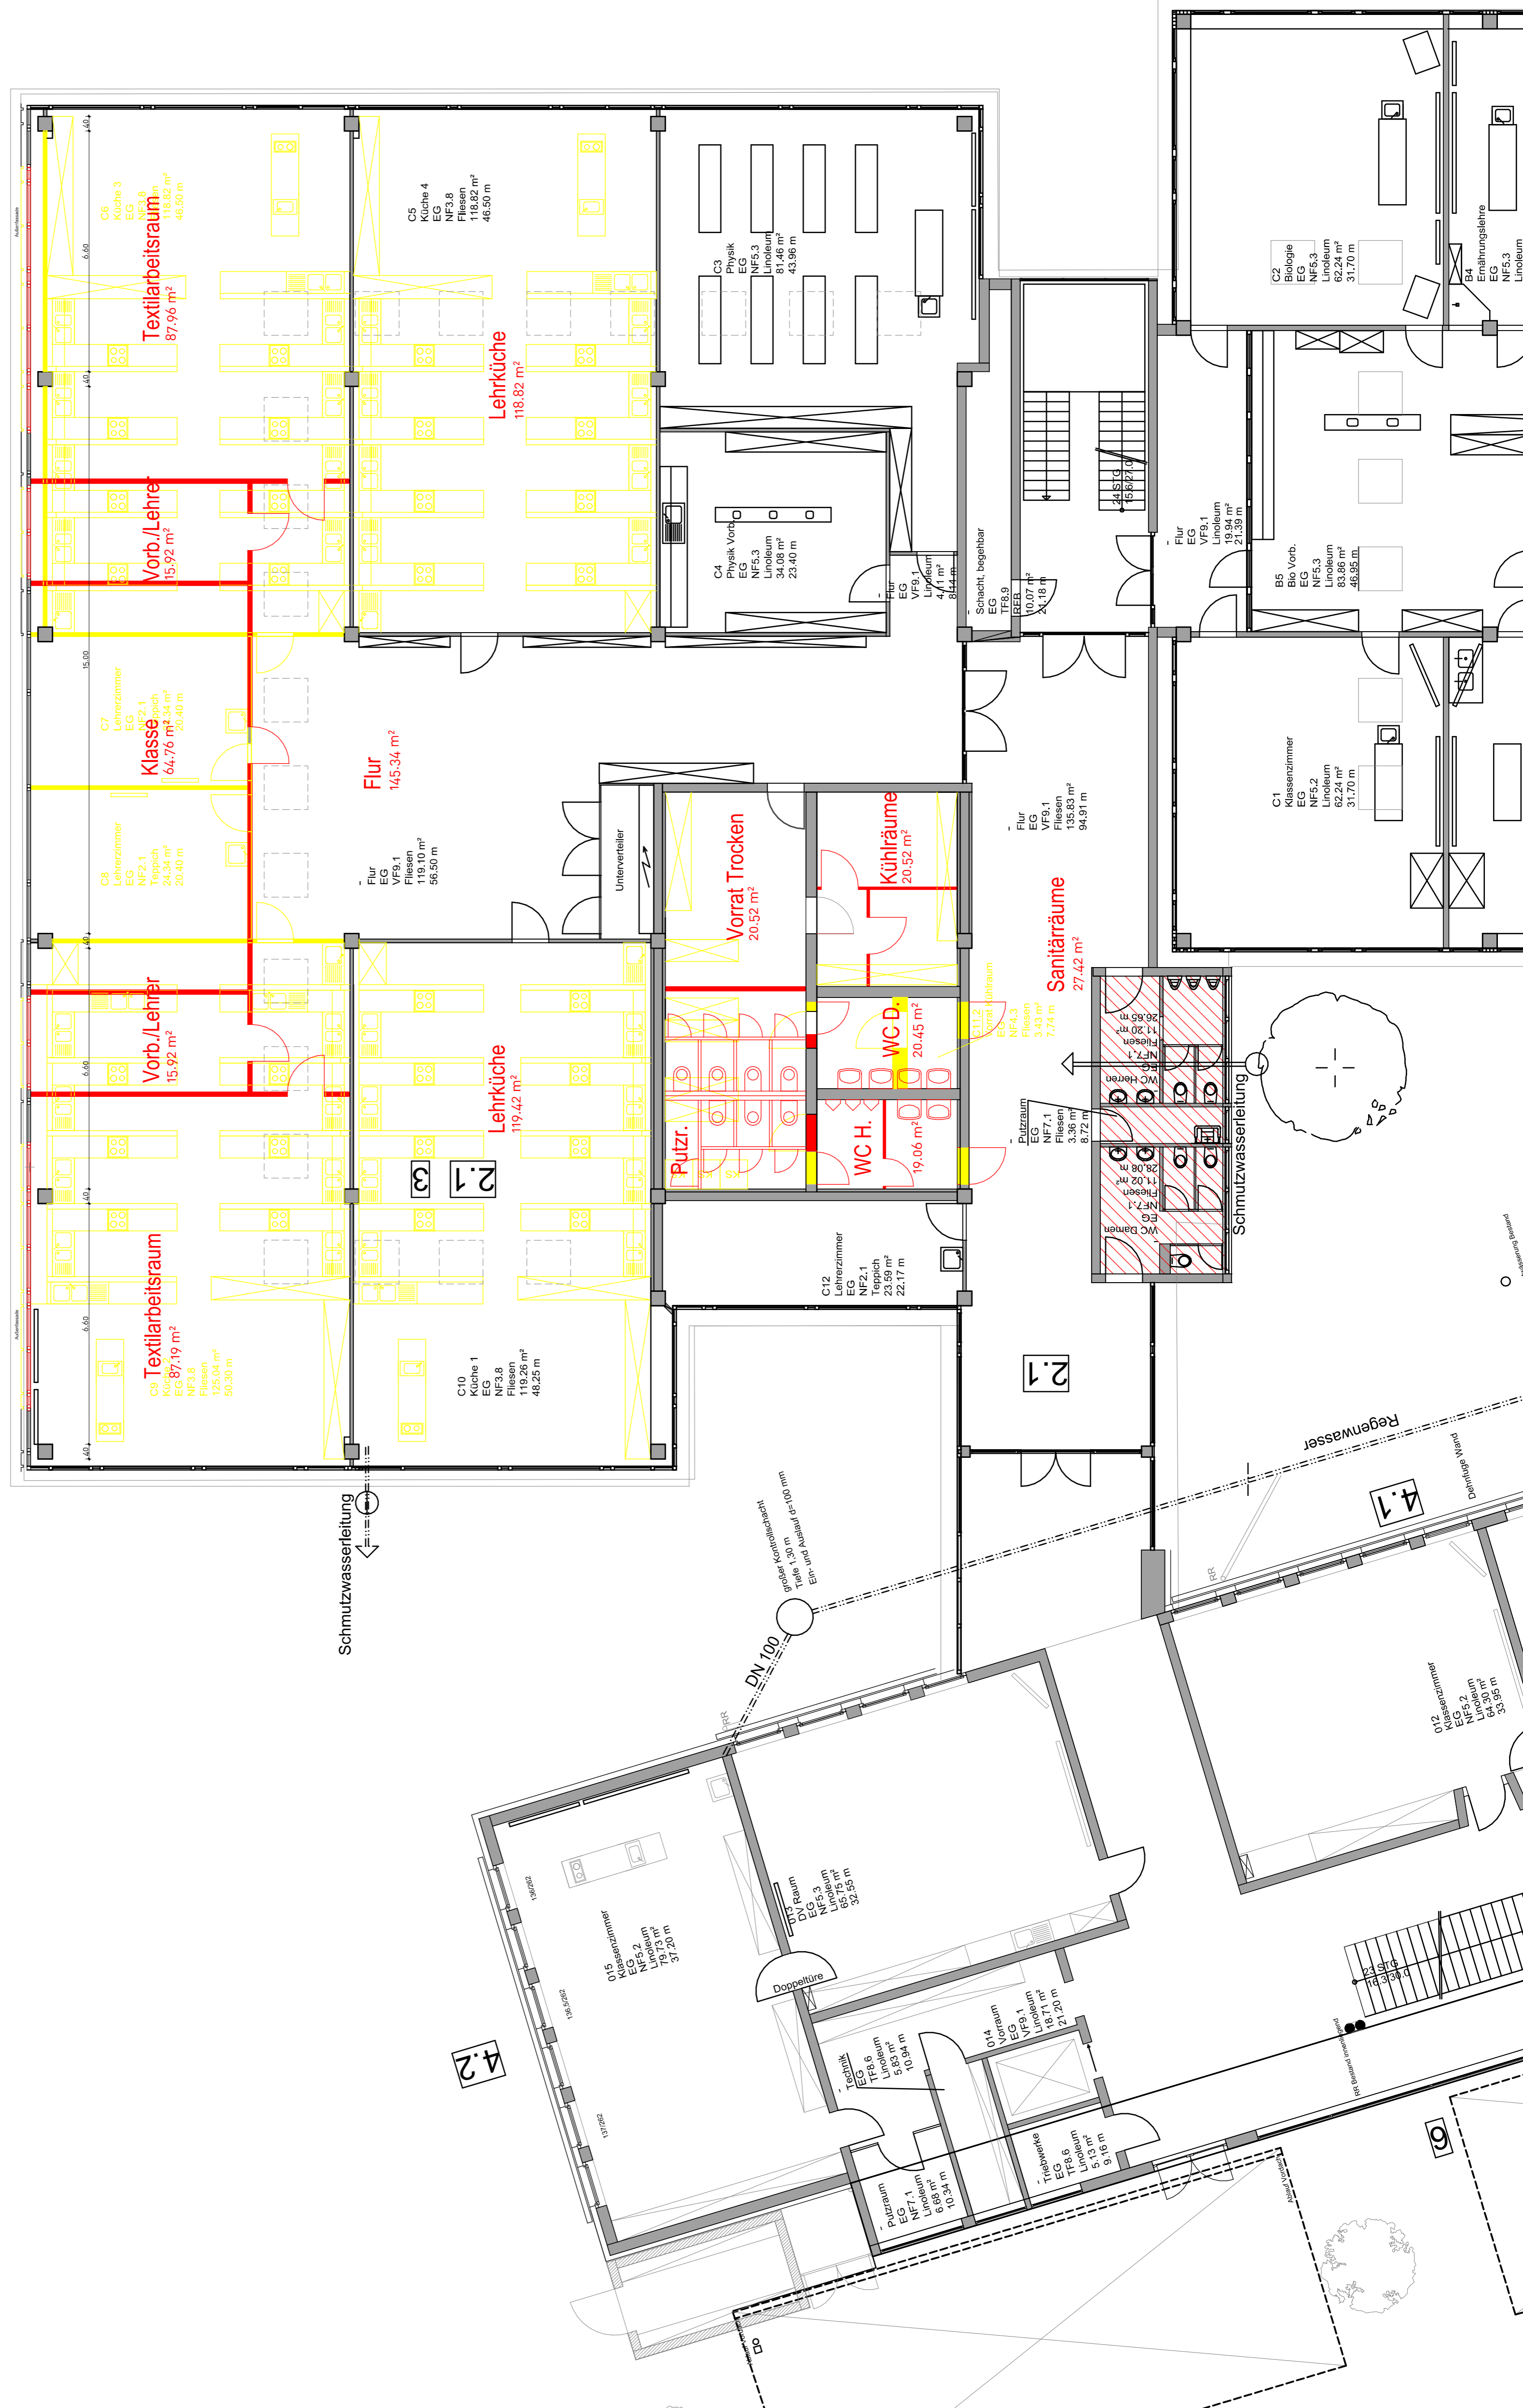

Änderung, Ergänzung	Datum	Index

<b>Vorentwurf</b>		Projekt Nr. 1792	
Plan Nr. 2.02		Datum 23.07.2019	
ulmerarchitekt bernhard ulmer diplom ingenieur freier architekt pestalozziweg 8 72108 rottenburg t. 0 74 72 72 98 08 556 f. 0 74 72 72 98 08 557 www.ulmerarchitekt.de info@ulmerarchitekt.de		Maßstab 1 : 100	
Projekt Mathilde-Weber-Schule Schulraumweiterung Primus-Truber-Str. 39, Tübingen			
Bauherr Landratsamt Tübingen Kreisschulen u. Liegenschaften Wilhelm-Keil-Str. 50, 72072 Tübingen			
Planinhalt Ausschnitt Grundriss EG			