


Landratsamt Tübingen Erweiterung

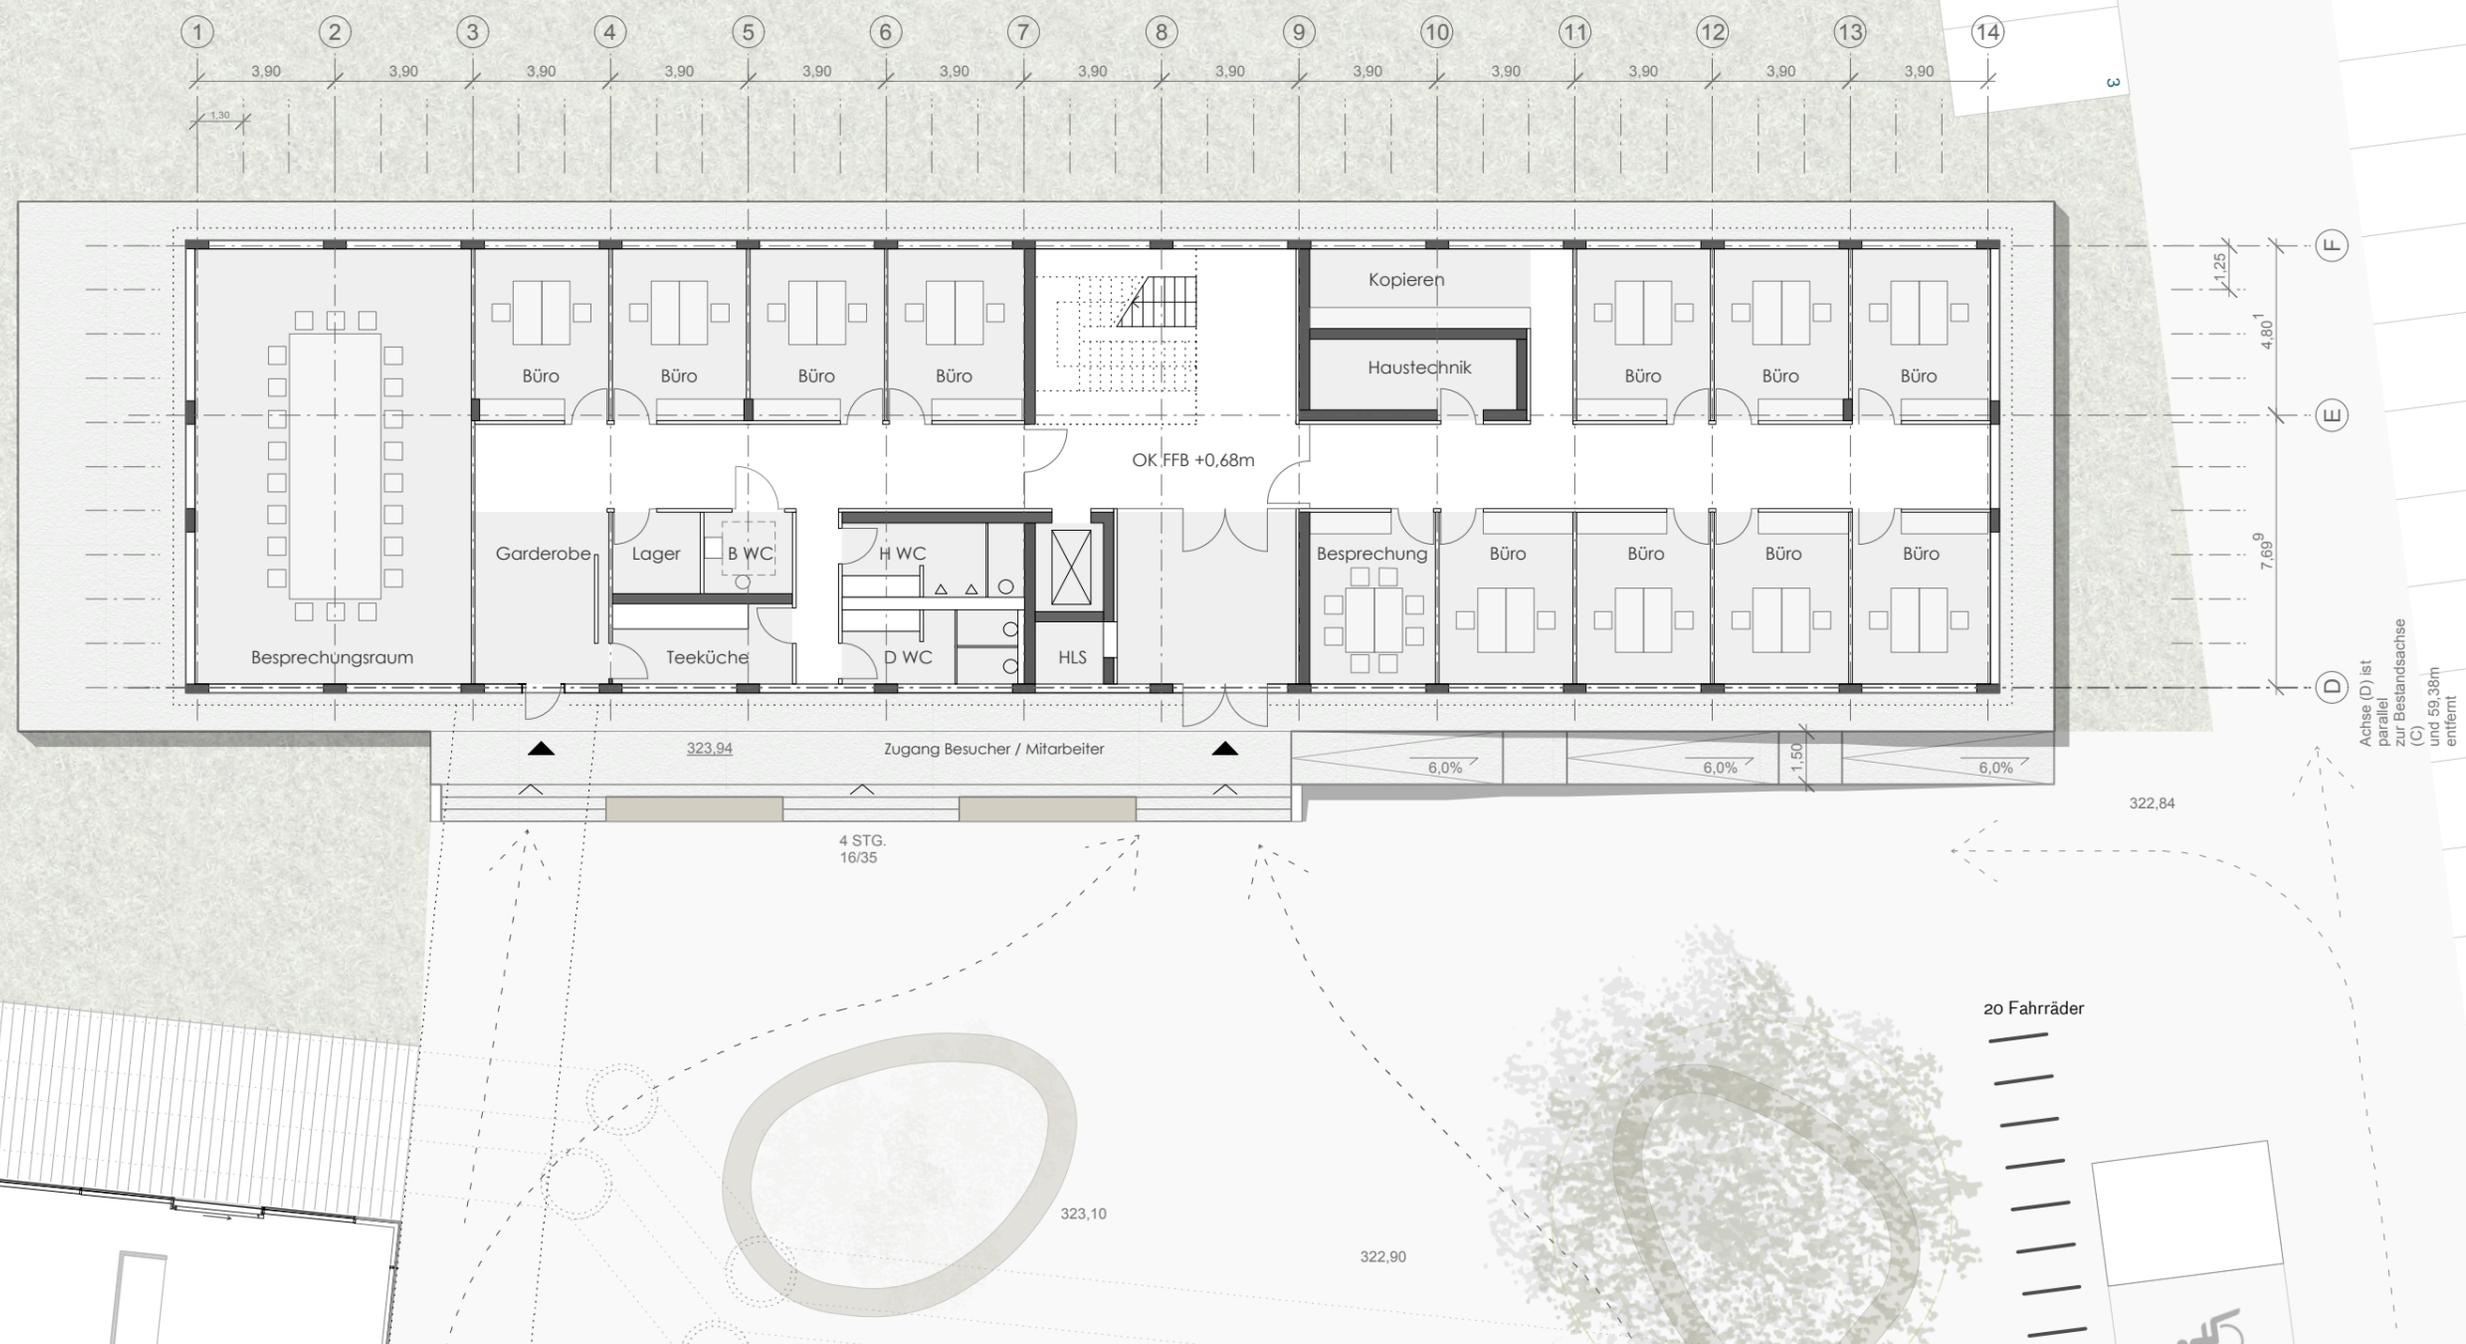

Grundriss Erdgeschoss M 1:200