


Landkreis:
Stadt/Gemeinde:
Gemarkung:

Tübingen
Rottenburg a.N.
Rottenburg

LaJeplan
-zeichnerischer Teil-
zum Bauantrag (§ 4 LBOVVO)

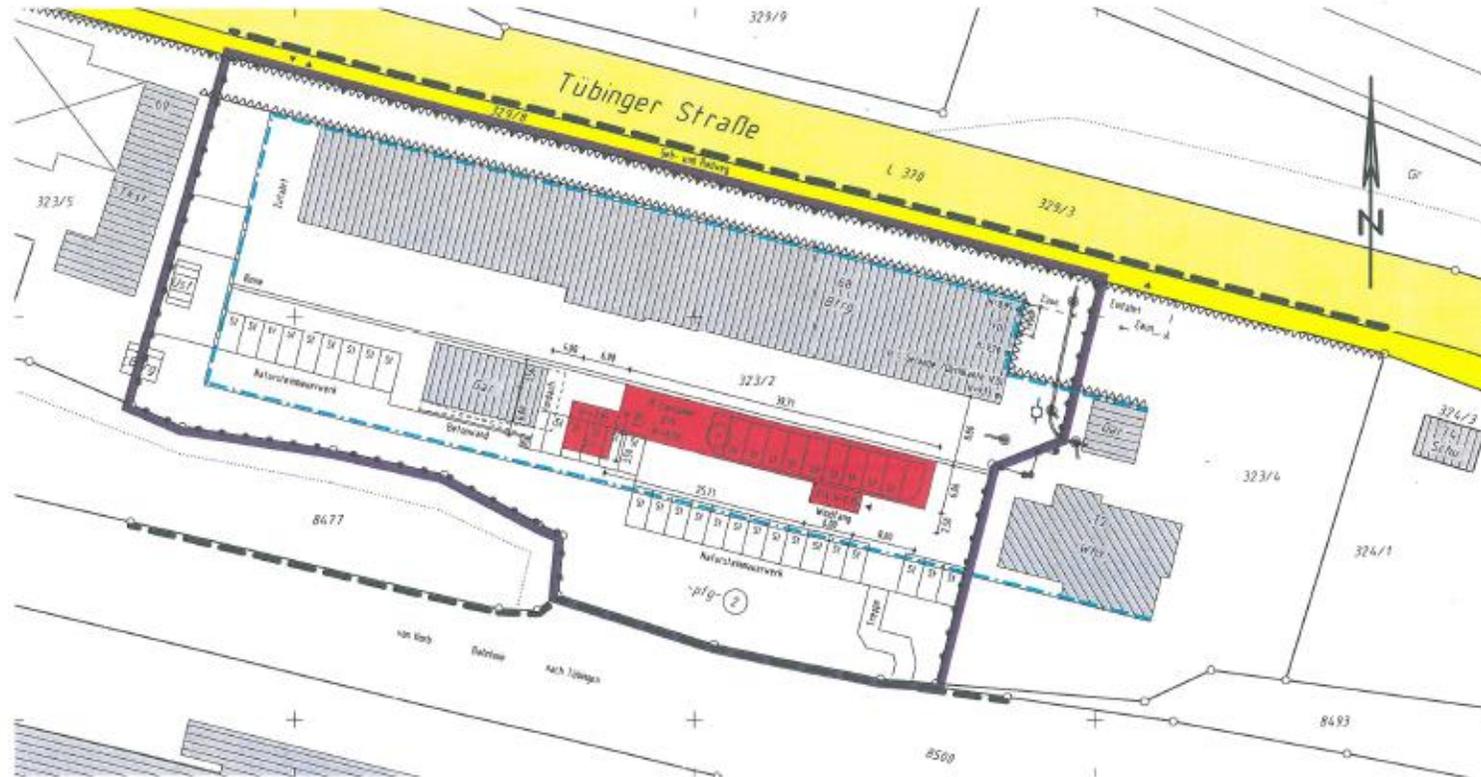

Hinweis:
Für die Darstellung und Vollständigkeit evtl. vorhandener ober- u. unterirdischer Versorgungsleitungen wird keine Gewähr übernommen.
Die Lage der unterirdischen Versorgungsleitungen ist durch die ausführende Firma bei den zuständigen Stellen zu erfragen.

Maßänderungen sind dem Planfertiger mitzuteilen.

Maßstab 1 : 500 22.12.2008

Grundlage: Auszug aus dem Liegenschaftskataster.
Ausgearbeitet nach § 4 Abs. 4 u. 5 LBOVVO.

e-mail: info@vermessung-welhaeuser.de
home: www.vermessung-welhaeuser.de



**VERMESSUNG
WELLHÄUSER**
PLANUNG · BAUEN · LIEGENSCHAFTEN
INGENIEURBÜRO FÜR VERMESSUNGSWESEN
Walter Wellhäuser und Stefan Wellhäuser
Öffentlich bestellte Vermessungsingenieure
Bischof-Moser-Str. 13 · 72108 Rottenburg a.N.
Tel. 0 74 72 / 35 41 · Fax 0 74 72 / 22 16 6