


**ERWEITERUNGSMÖGLICHKEIT  
BERUFLICHE SCHULEN TÜBINGEN  
GRUNDSATZÜBERLEGUNG  
Standort Tiefgarage/Überbauung  
Ansicht Variante 5- Cafeteria 1- geschossig**

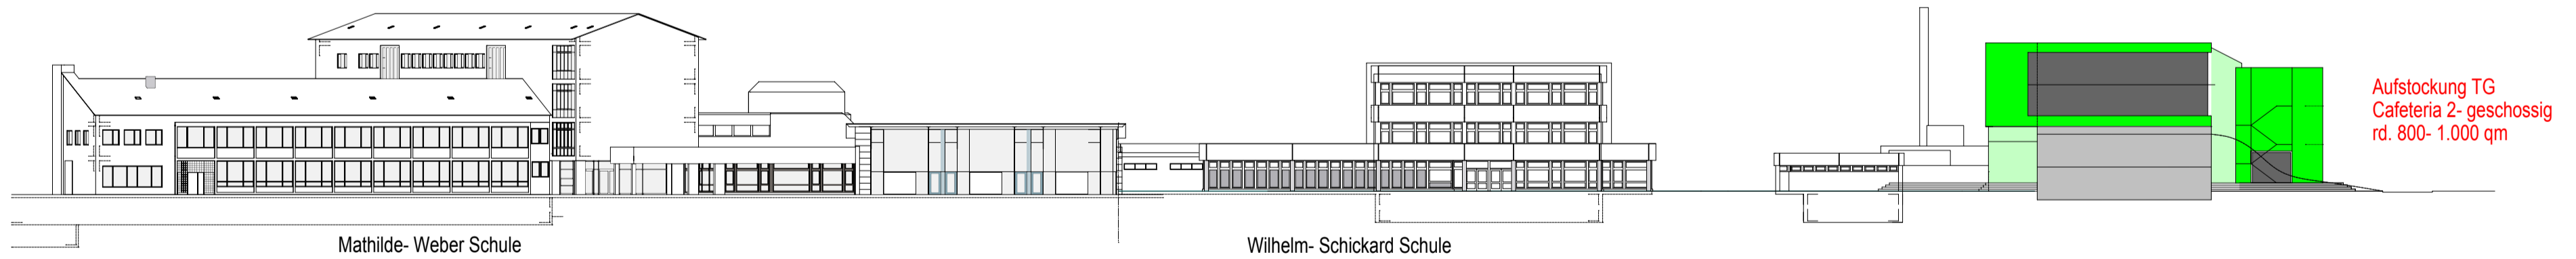

**ERWEITERUNGSMÖGLICHKEIT  
BERUFLICHE SCHULEN TÜBINGEN  
GRUNDSATZÜBERLEGUNG  
Standort Tiefgarage/Überbauung  
Ansicht Variante 5- Cafeteria 2- geschossig**