




Sonnenschutzaufnahme Bereich West

Ansicht West



Sonnenschutzaufnahme Bereich Ost

Ansicht Ost

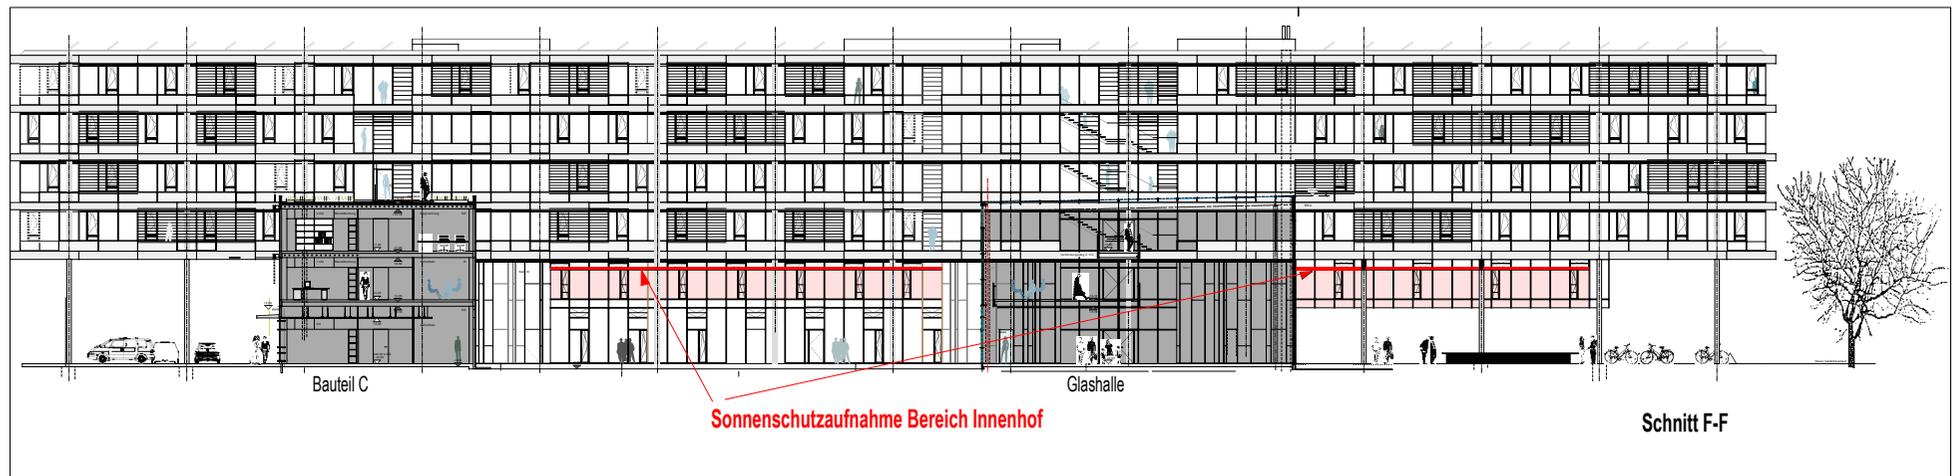

Sonnenschutzaufnahme Bereich Innenhof

Schnitt F-F