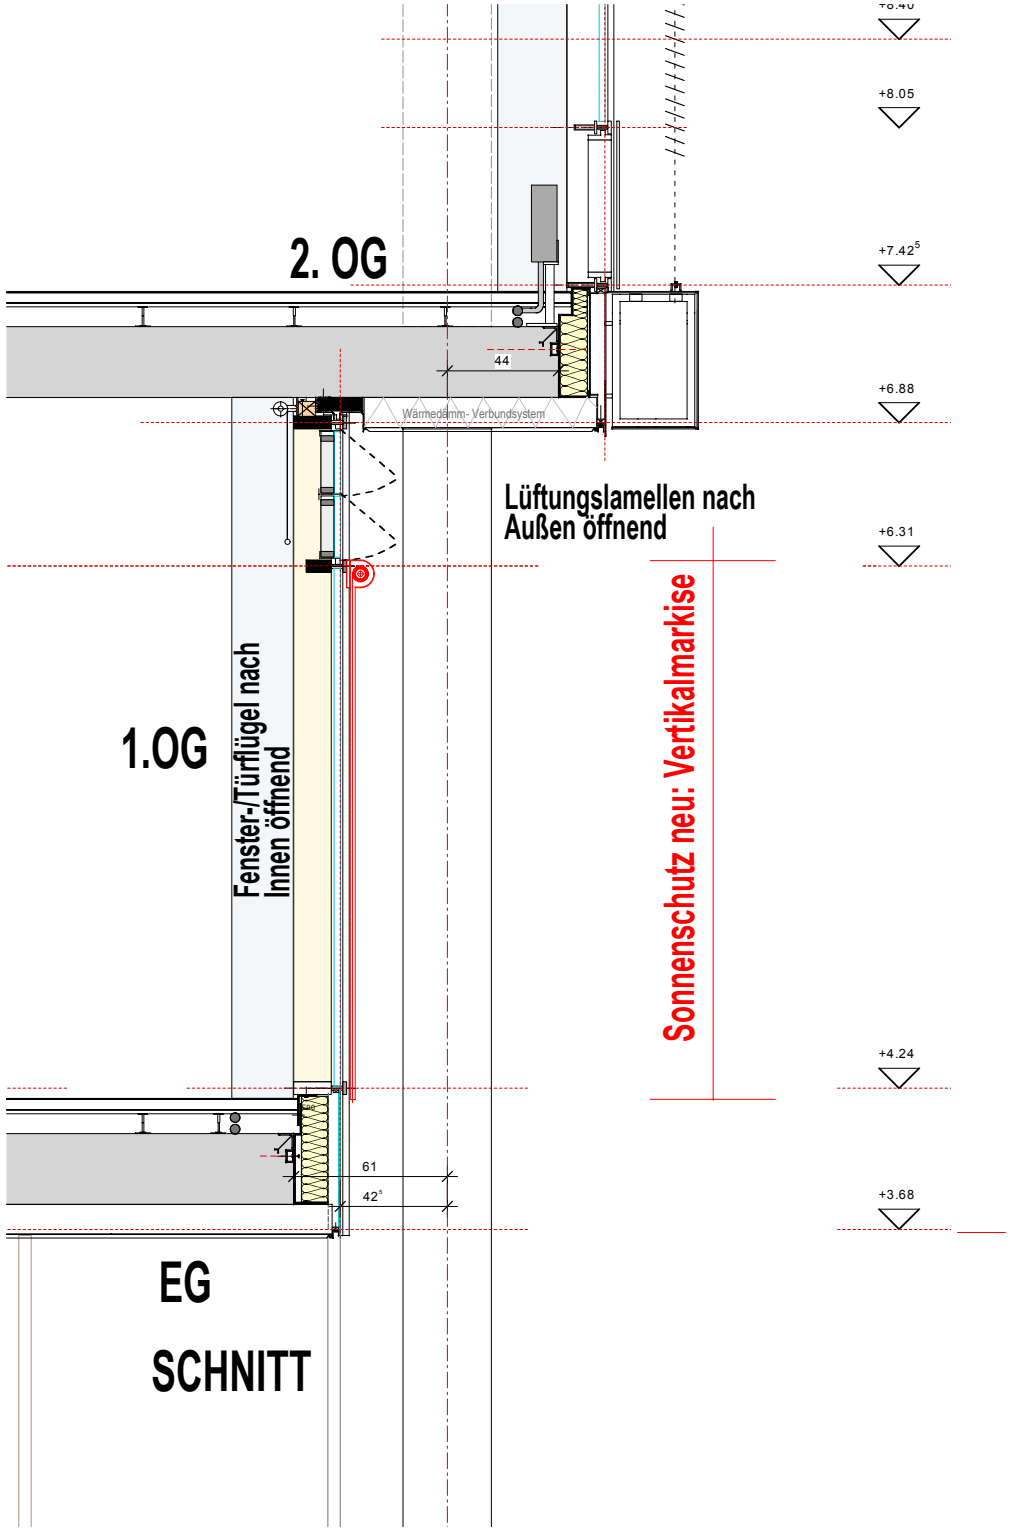

SCHNITT

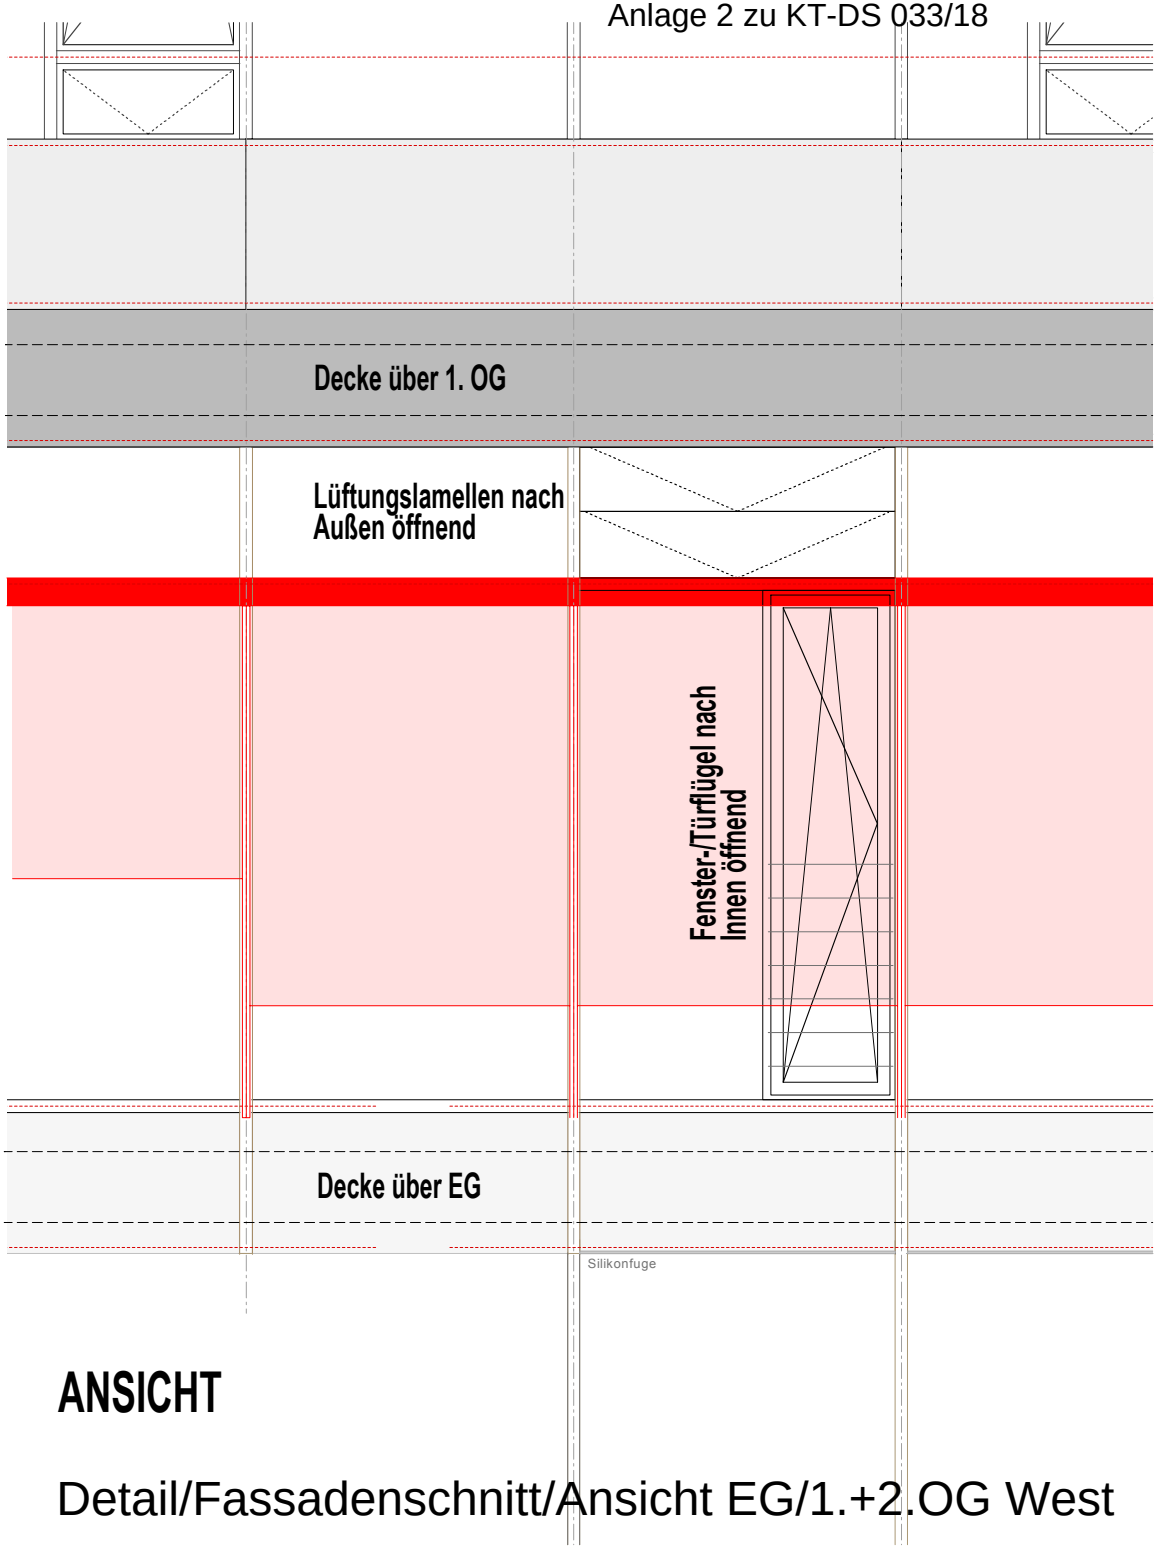

ANSICHT

Detail/Fassadenschnitt/Ansicht EG/1.+2.OG West