Anlage 2 zu KT-Drucksache 037/19- öffentlich

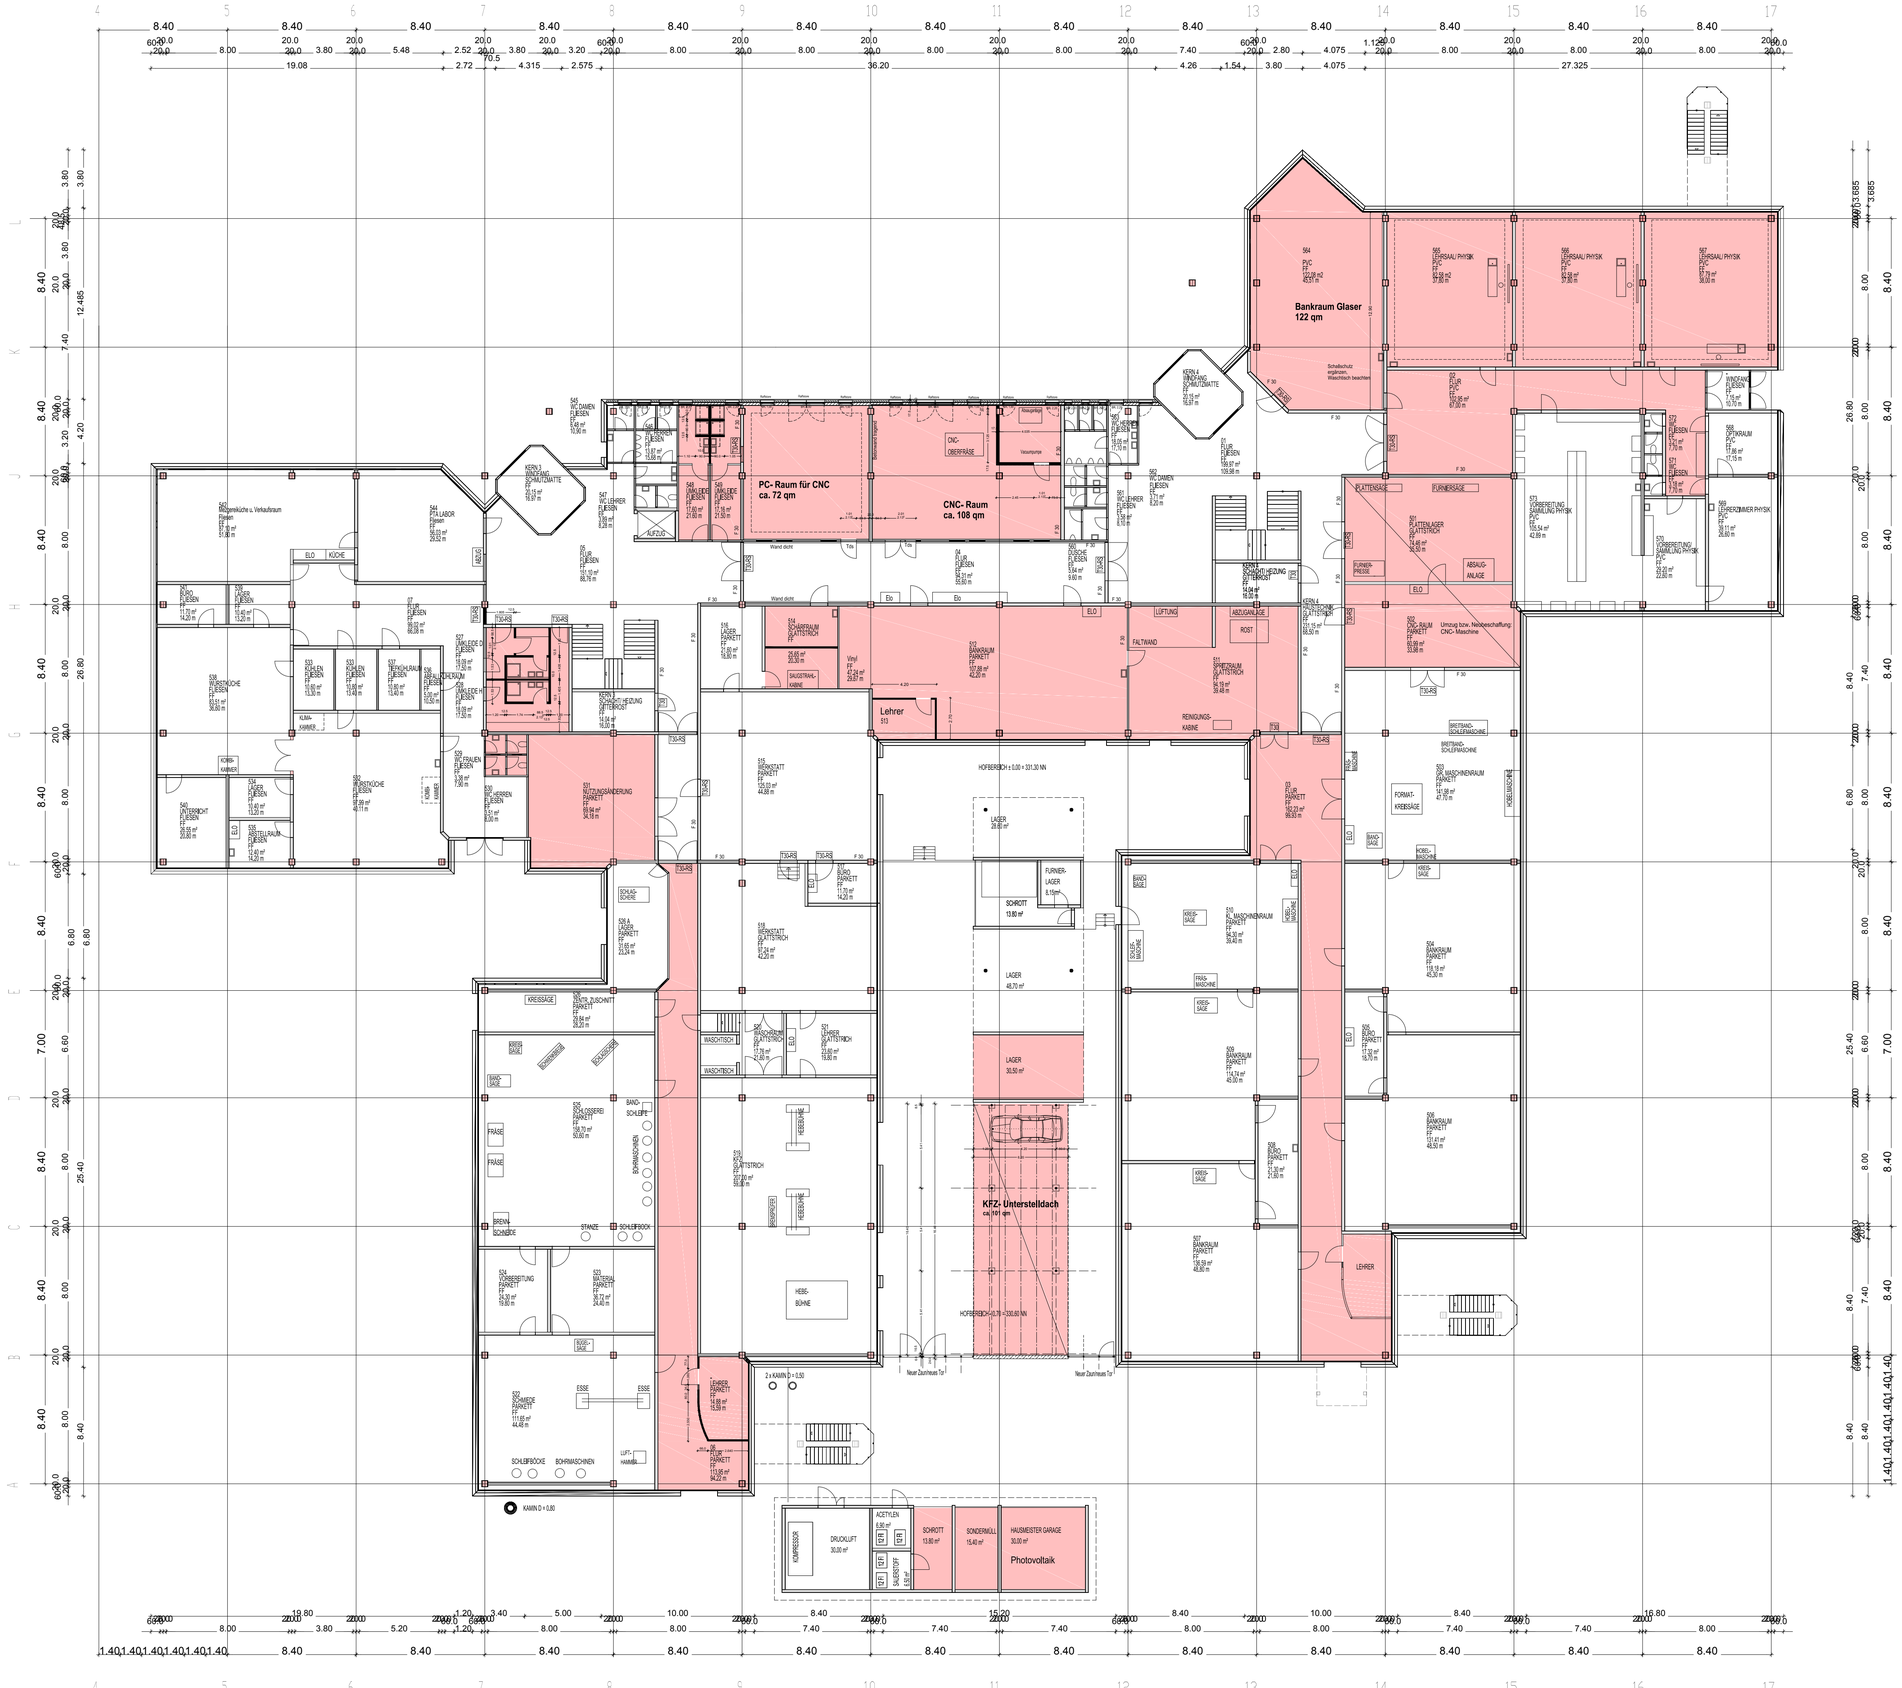

ÜBERSICHT:

INDEX	DATUM	ÄNDERUNG	BEARBEIT.

VORABZUG

BAUHERR:
Landratsamt Tübingen
Kreisschulen und Liegenschaften

PROJEKT:
Nutzungsänderung und Sanierung
Gewerbliche Schule Tübingen

PLANVERFASSER:
JABS+FISCHER Bau + Umwelt GmbH
Stuttgarter Straße 36
70469 Stuttgart (Feuerbach)
fon 0711 / 89 65 64 -40
fax 0711 / 89 65 64 -59
web www.juf-umwelt.de
JABS+FISCHER
Bau + Umwelt GmbH

PLANINHALT:
Übersichtsplan
Maßnahme Werkstatt
Grundriss Erdgeschoss

LEISTUNGSPHASE:	DATUM: 17.01.2019	DATUM: 17.01.2019			
Entwurfsplanung	GEFERTIGT: Weinmann	GEPRÜFT: Ziller			
FORMAT:	MASSSTAB:	PHASE:	PROJEKTNUMMER:	ZEICHNUNGSNUMMER:	INDEX:
DIN A1	**1:200**	**3**	**P 138**	**- 300 1202**	**-**

Diese Zeichnung darf nur zu dem vorgesehenen Zweck benutzt werden. Eine Weitergabe an Dritte oder eine Verwendung für andere Zwecke ist ohne unsere Genehmigung nicht erlaubt.

Anlage 2 zu KT-Drucksache 037/19- öffentlich

ÜBERSICHT:

INDEX	DATUM	ÄNDERUNG	BEARBEIT.
		VORABZUG	

BAUHERR:
Landratsamt Tübingen
Kreisschulen und Liegenschaften

PROJEKT:
Nutzungsänderung und Sanierung
Gewerbliche Schule Tübingen

PLANVERFASSER:

JABS+FISCHER Bau + Umwelt GmbH
Stuttgarter Straße 36
70469 Stuttgart (Feuerbach)
fon 0711 / 89 65 64 -40
fax 0711 / 89 65 64 -59
web www.juf-umwelt.de

PLANINHALT:
Übersichtsplan
Maßnahme Werkstatt
Grundriss Obergeschoss

LEISTUNGSPHASE:		DATUM: 17.01.2019	DATUM: 17.01.2019		
Entwurfsplanung		GEFERTIGT: Weinmann	GEPRÜFT: Ziller		
FORMAT:	MASSSTAB:	PHASE:	PROJEKTNUMMER:	ZEICHNUNGSNUMMER:	INDEX:
DIN A1	1:200	3	P 138	- 300 1203	-

Diese Zeichnung darf nur zu dem vorgesehenen Zweck benutzt werden. Eine Weitergabe an Dritte oder eine Verwendung für andere Zwecke ist ohne unsere Genehmigung nicht erlaubt.

Anlage 2 zu KT-Drucksache 037/19- öffentlich

ÜBERSICHT:

INDEX	DATUM	ÄNDERUNG	BEARBEIT.

VORABZUG

BAUHERR:

Landratsamt Tübingen
Kreisschulen und Liegenschaften

PROJEKT:

Nutzungsänderung und Sanierung
Gewerbliche Schule Tübingen

PLANVERFASSER:

JABS+FISCHER Bau + Umwelt GmbH
Stuttgarter Straße 36
70469 Stuttgart (Feuerbach)
fon 0711 / 89 65 64 -40
fax 0711 / 89 65 64 -59
web www.juf-umwelt.de

JABS+FISCHER
Bau + Umwelt GmbH

PLANINHALT:

Übersichtsplan
Maßnahme Schule
Grundriss Erdgeschoss

LEISTUNGSPHASE:	DATUM:	DATUM:
Entwurfsplanung	18.01.2019	18.01.2019
	GEFERTIGT: Weinmann	GEPRÜFT: Ziller

FORMAT:	MASSSTAB:	PHASE:	PROJEKTNUMMER:	ZEICHNUNGSNUMMER:	INDEX:
DIN A1	1:200	3	P 138	- 300 1102	-

Diese Zeichnung darf nur zu dem vorgesehenen Zweck benutzt werden. Eine Weitergabe an Dritte oder eine Verwendung für andere Zwecke ist ohne unsere Genehmigung nicht erlaubt.

Anlage 2 zu KT-Drucksache 037/19- öffentlich

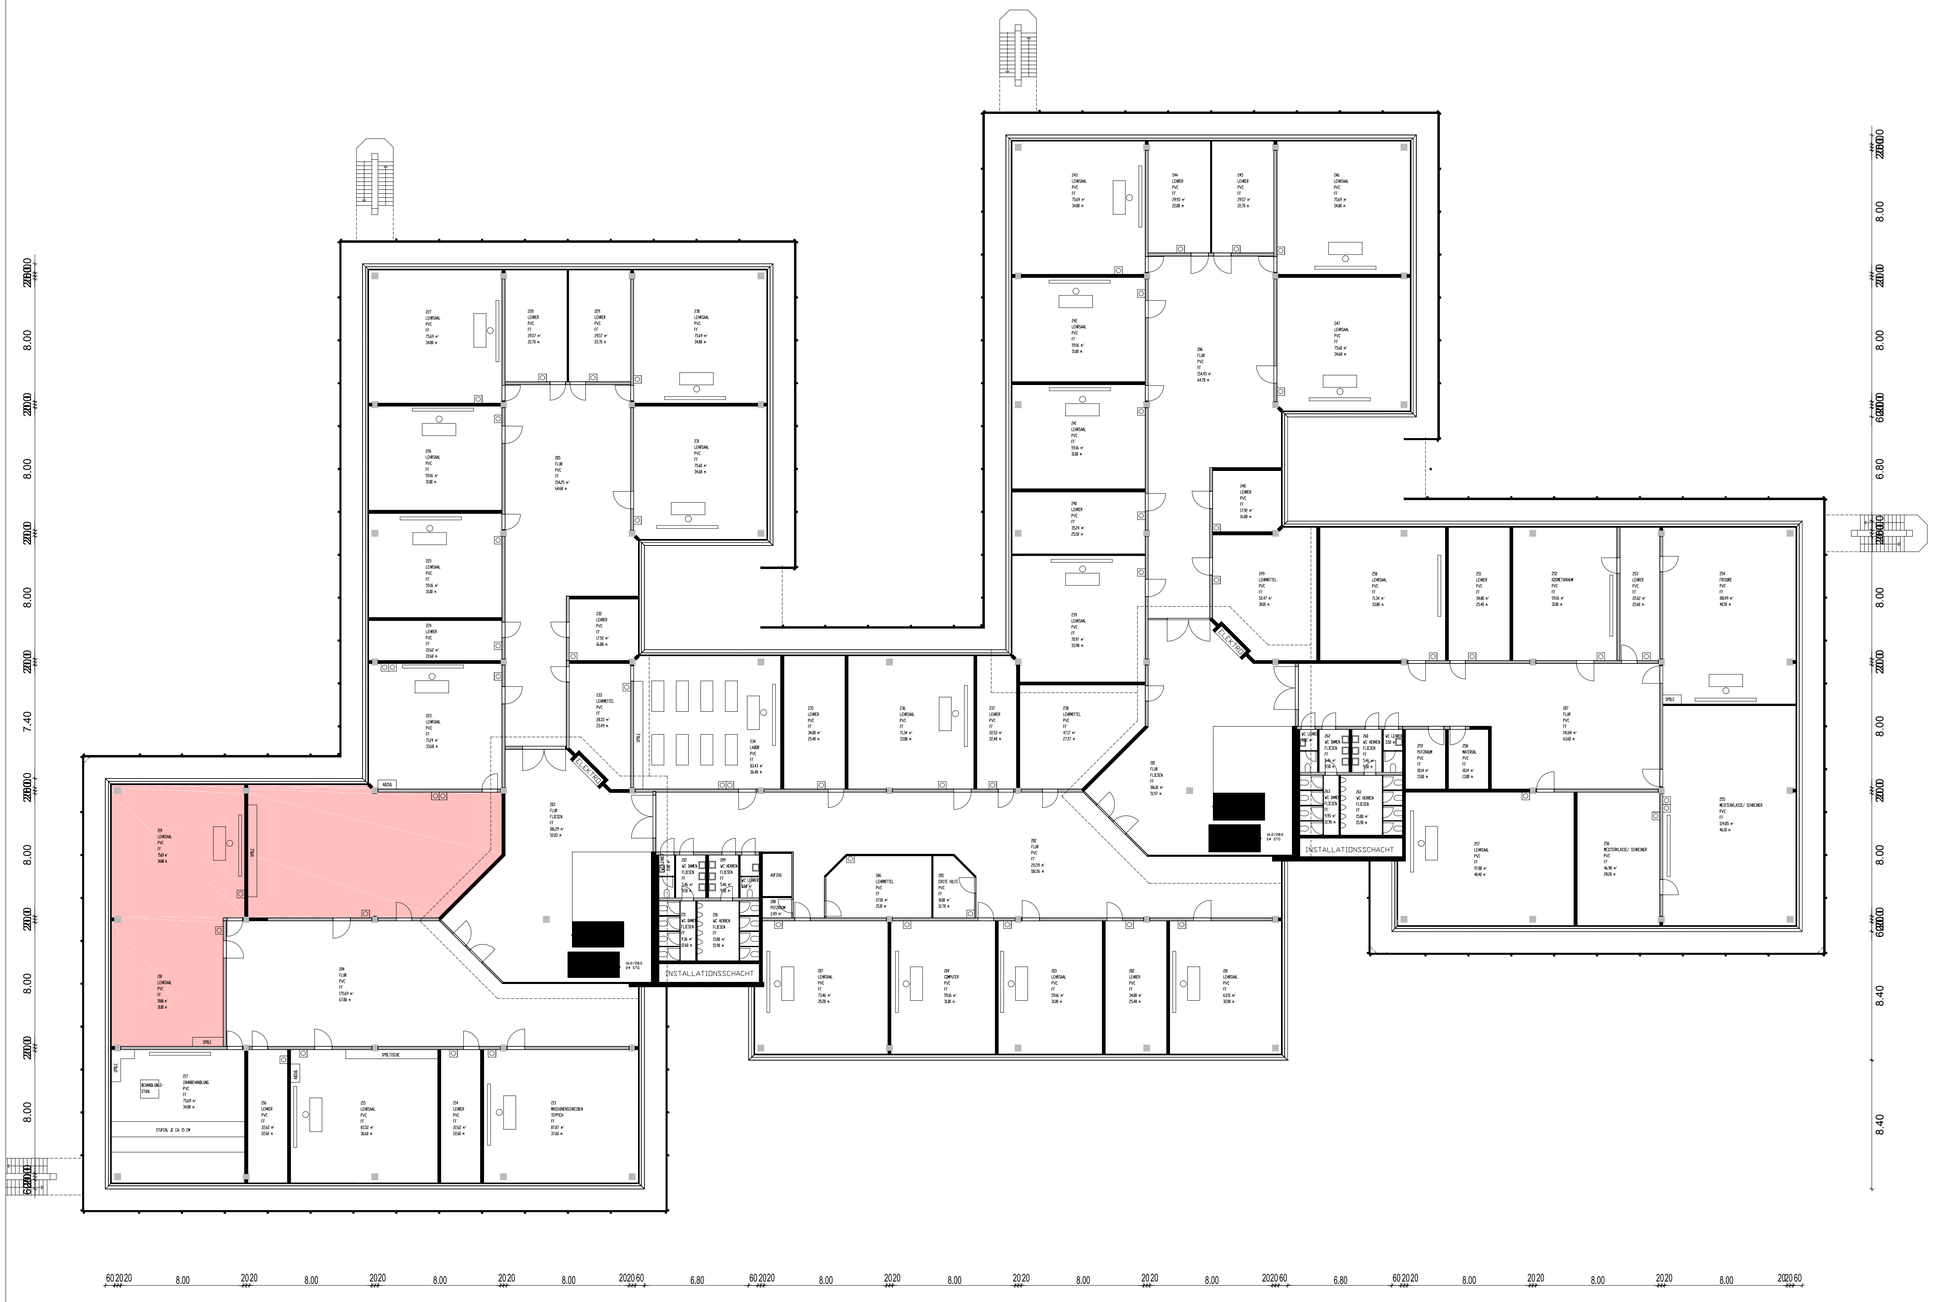

ÜBERSICHT:

INDEX	DATUM	ÄNDERUNG	BEARBEIT.
		VORABZUG	

BAUHERR:

Landratsamt Tübingen
Kreisschulen und Liegenschaften

PROJEKT:

Nutzungsänderung und Sanierung
Gewerbliche Schule Tübingen

PLANVERFASSER:

JABS+FISCHER Bau + Umwelt GmbH
Stuttgarter Straße 36
70469 Stuttgart (Feuerbach)
fon 0711 / 89 65 64 -40
fax 0711 / 89 65 64 -59
web www.juf-umwelt.de

JABS+FISCHER
Bau + Umwelt GmbH

PLANINHALT:

Übersichtsplan
Maßnahme Schule
Grundriss 2. Obergeschoss

LEISTUNGSPHASE:	DATUM: 18.01.2019	DATUM: 18.01.2019
Entwurfsplanung	GEFERTIGT: Weinmann	GEPRÜFT: Ziller

FORMAT:	MASSSTAB:	PHASE:	PROJEKTNUMMER:	ZEICHNUNGSNUMMER:	INDEX:
DIN A1	1:200	3	P 138	- 300 1104	-

Diese Zeichnung darf nur zu dem vorgesehenen Zweck benutzt werden. Eine Weitergabe an Dritte oder eine Verwendung für andere Zwecke ist ohne unsere Genehmigung nicht erlaubt.