Anlage 2

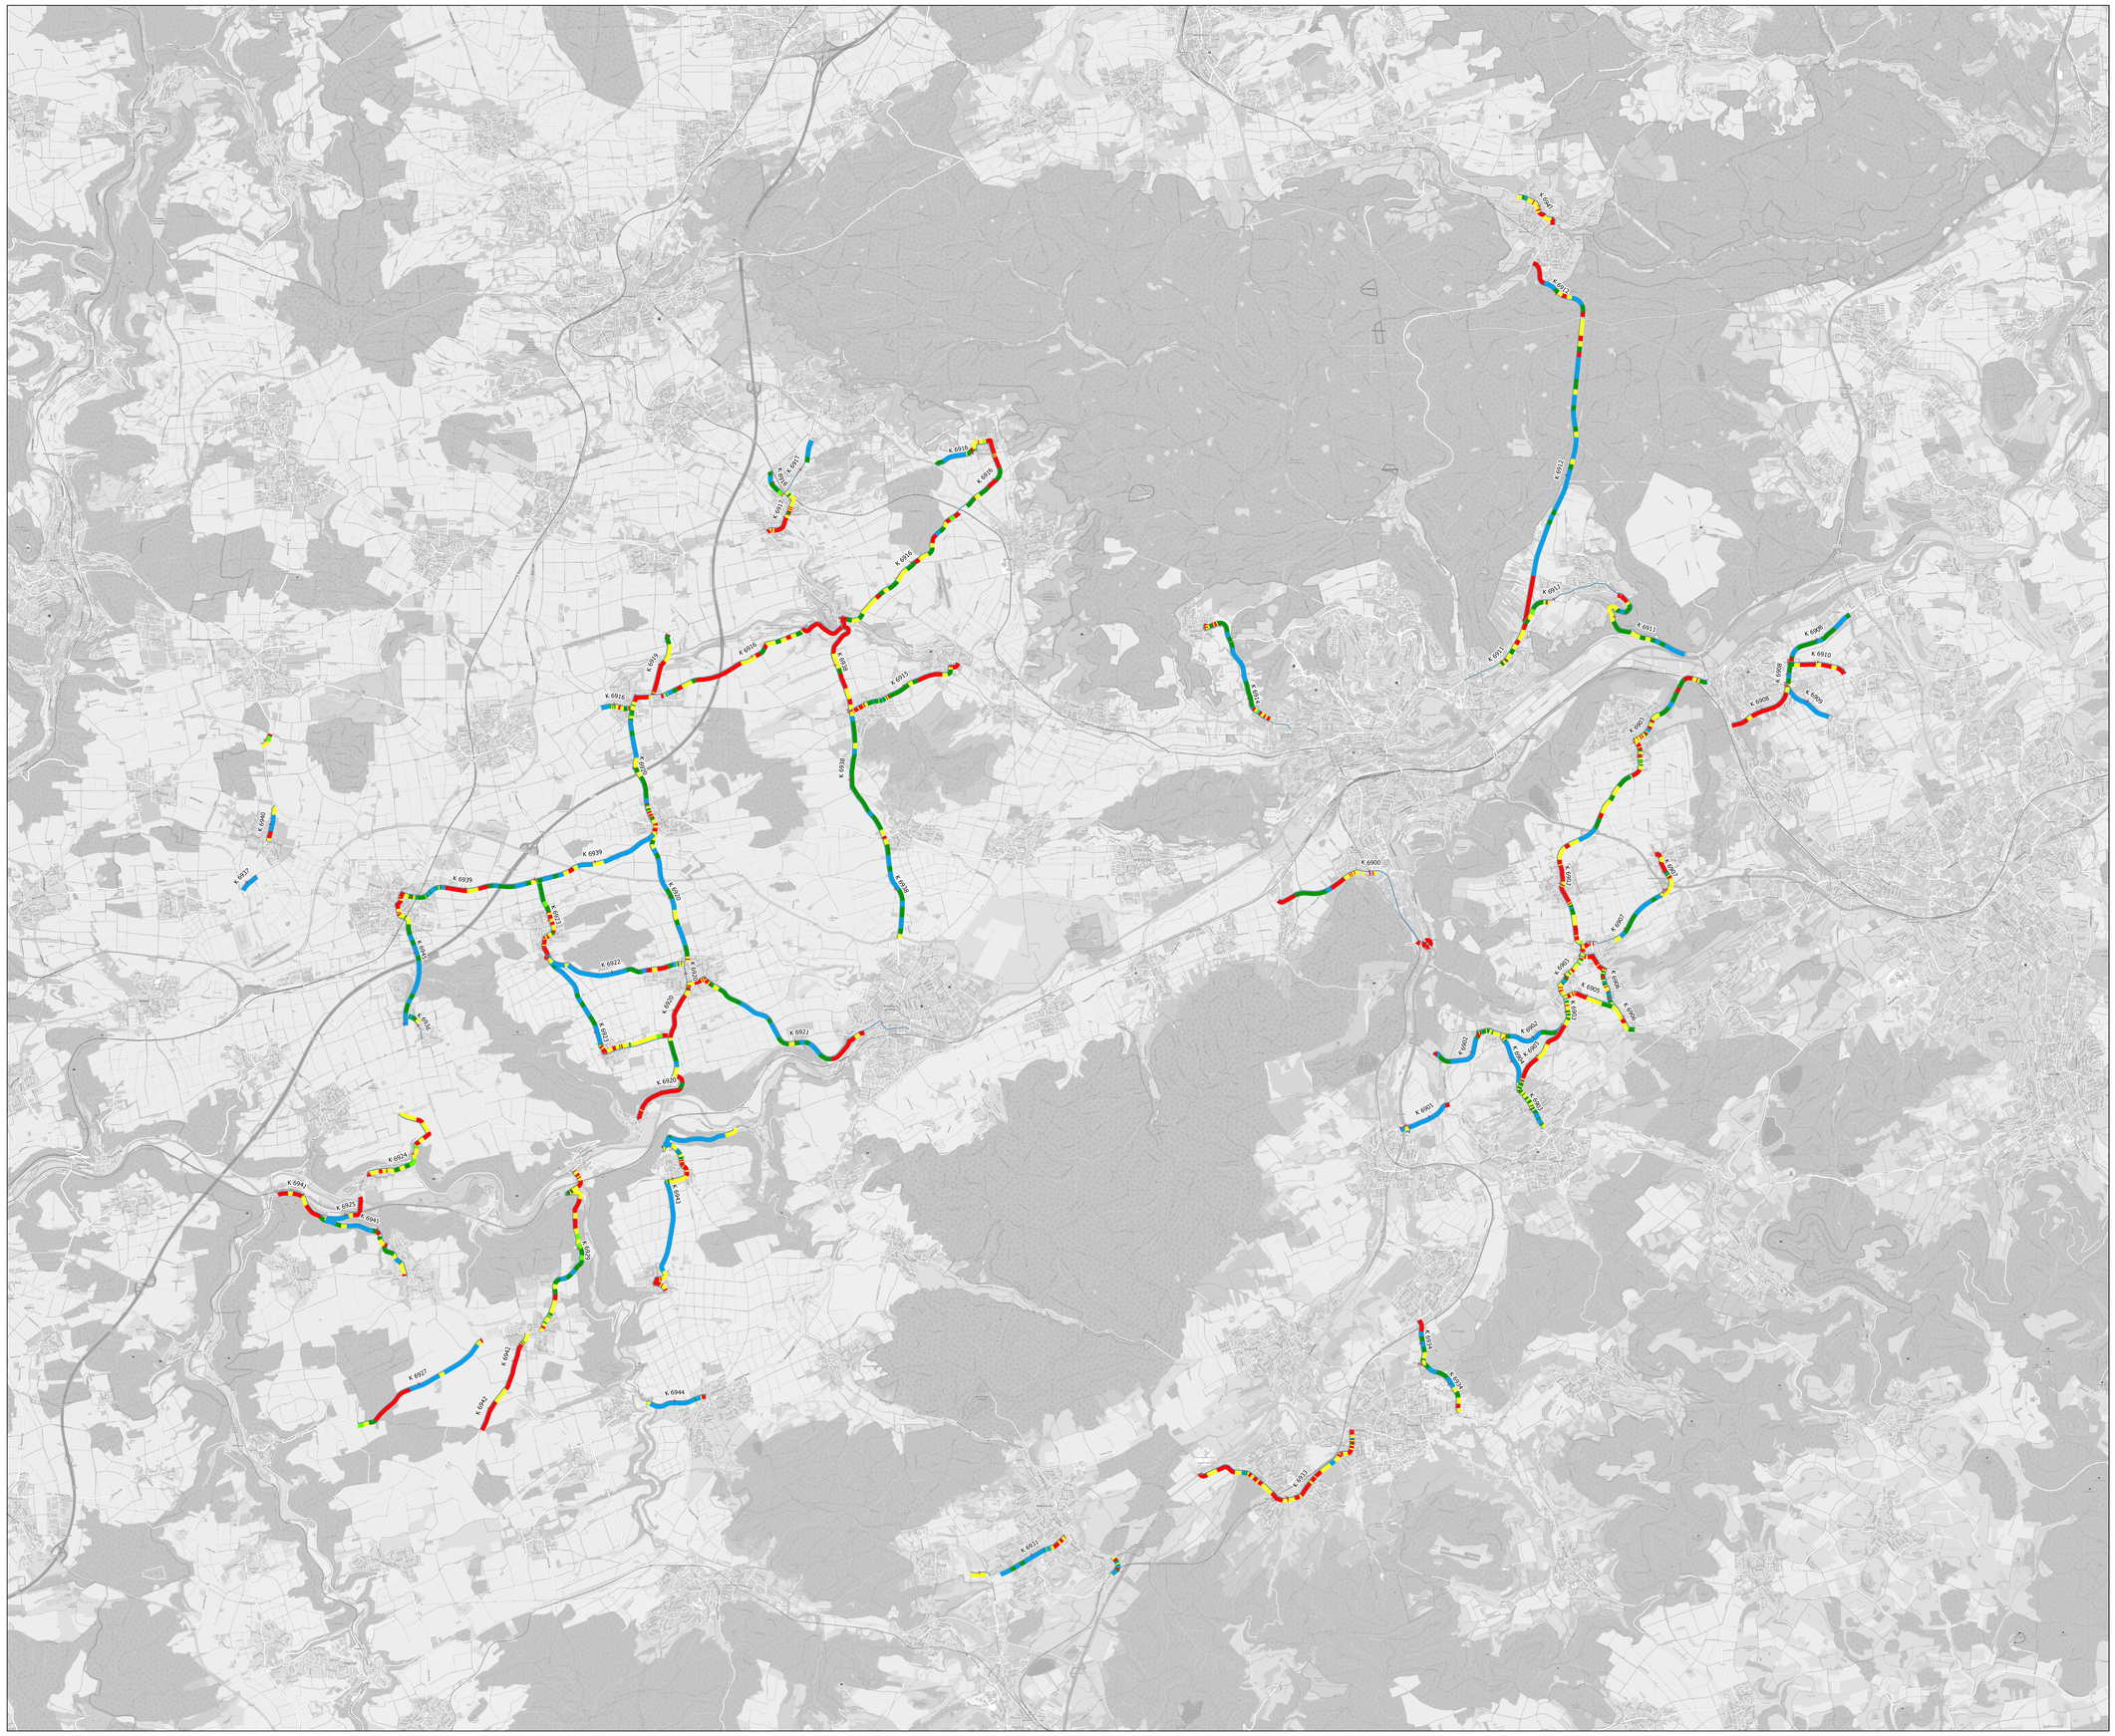

Zeichenerklärung

- 1,0 - 1,49
- 1,5 - 2,49
- 2,5 - 3,49
- 3,5 - 4,49
- 4,5 - 5,00

Nr.	Grundlage der Änderung	Datum	Zeichen

GINGER LEHMANN+PARTNER

LEHMANN + PARTNER GMBH

Schwerborner Straße 1 * D-99086 Erfurt
Tel.: 0361/51804-300
FAX.: 0361/51804-399
e-mail: info@lehmann-partner.de

Gesammtwert

Projekt-Nr.: 20-208

Landkreis Tübingen
Wilhelm-Keil-Straße 50

72072 Tübingen

Maßstab 1 : 40 000

Blatt-Nr.: 1 von 1

	Stand	Name
Bearb.	Oktober 20	Hg