


MACHBARKEITSSTUDIE - CAMPUS BERUFLICHE SCHULEN TÜBINGEN

ackermann
+raff






Allg. Unterrichtsbereich Soll: 847 m ²	Allg. Fachräume Soll: 215 m ²	Informationsbereiche Soll: 921 m ²	Aufenthaltsbereiche Soll: 589 m ²	Verwaltung Soll: 217 m ²
Ist: V1 864 m ² Ist: V2 864 m ²	Ist: V1 216 m ² Ist: V2 285 m ²	Ist: V1 955 m ² Ist: V2 902 m ²	Ist: V1 518 m ² Ist: V2 505 m ²	Ist: V1 216 m ² Ist: V2 216 m ²
Nutzfläche V1: 2.769 m ² Nutzfläche V2: 2.772 m ²	Erschließungsfläche V1: 1.344 m ² Erschließungsfläche V2: 1.649 m ²	Lernzonen: V1: 110 m ² Lernzonen: V2: 224 m ²	Nebenräume/Technik: V1: 824 m ² Nebenräume/Technik: V2: 1.080 m ²	Gesamtfläche V1: 5.047 m ² Gesamtfläche V2: 5.725 m ²

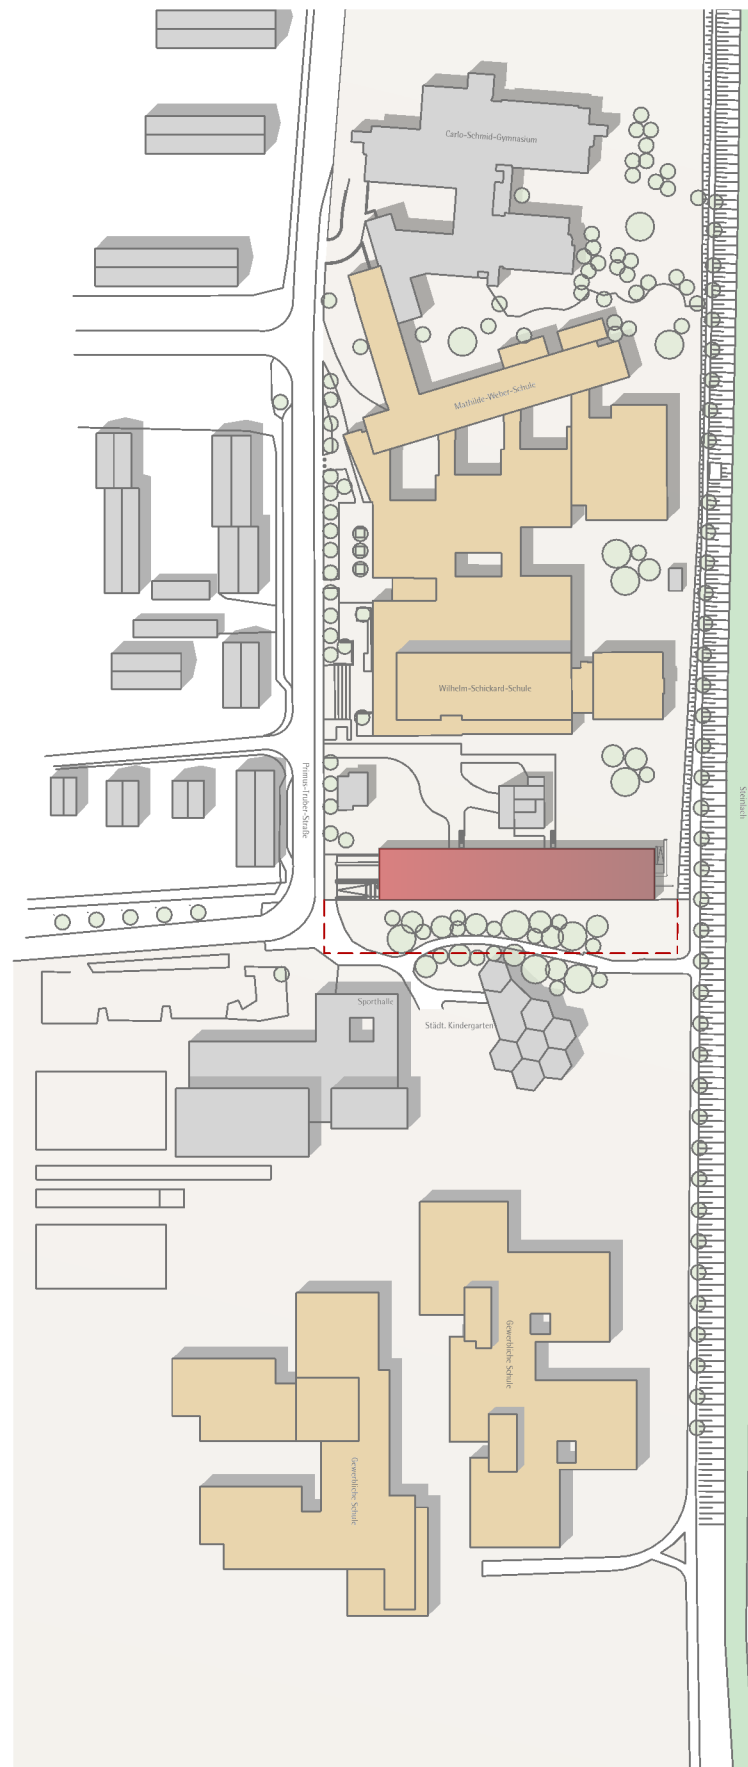



LAGEPLAN M 1_2500

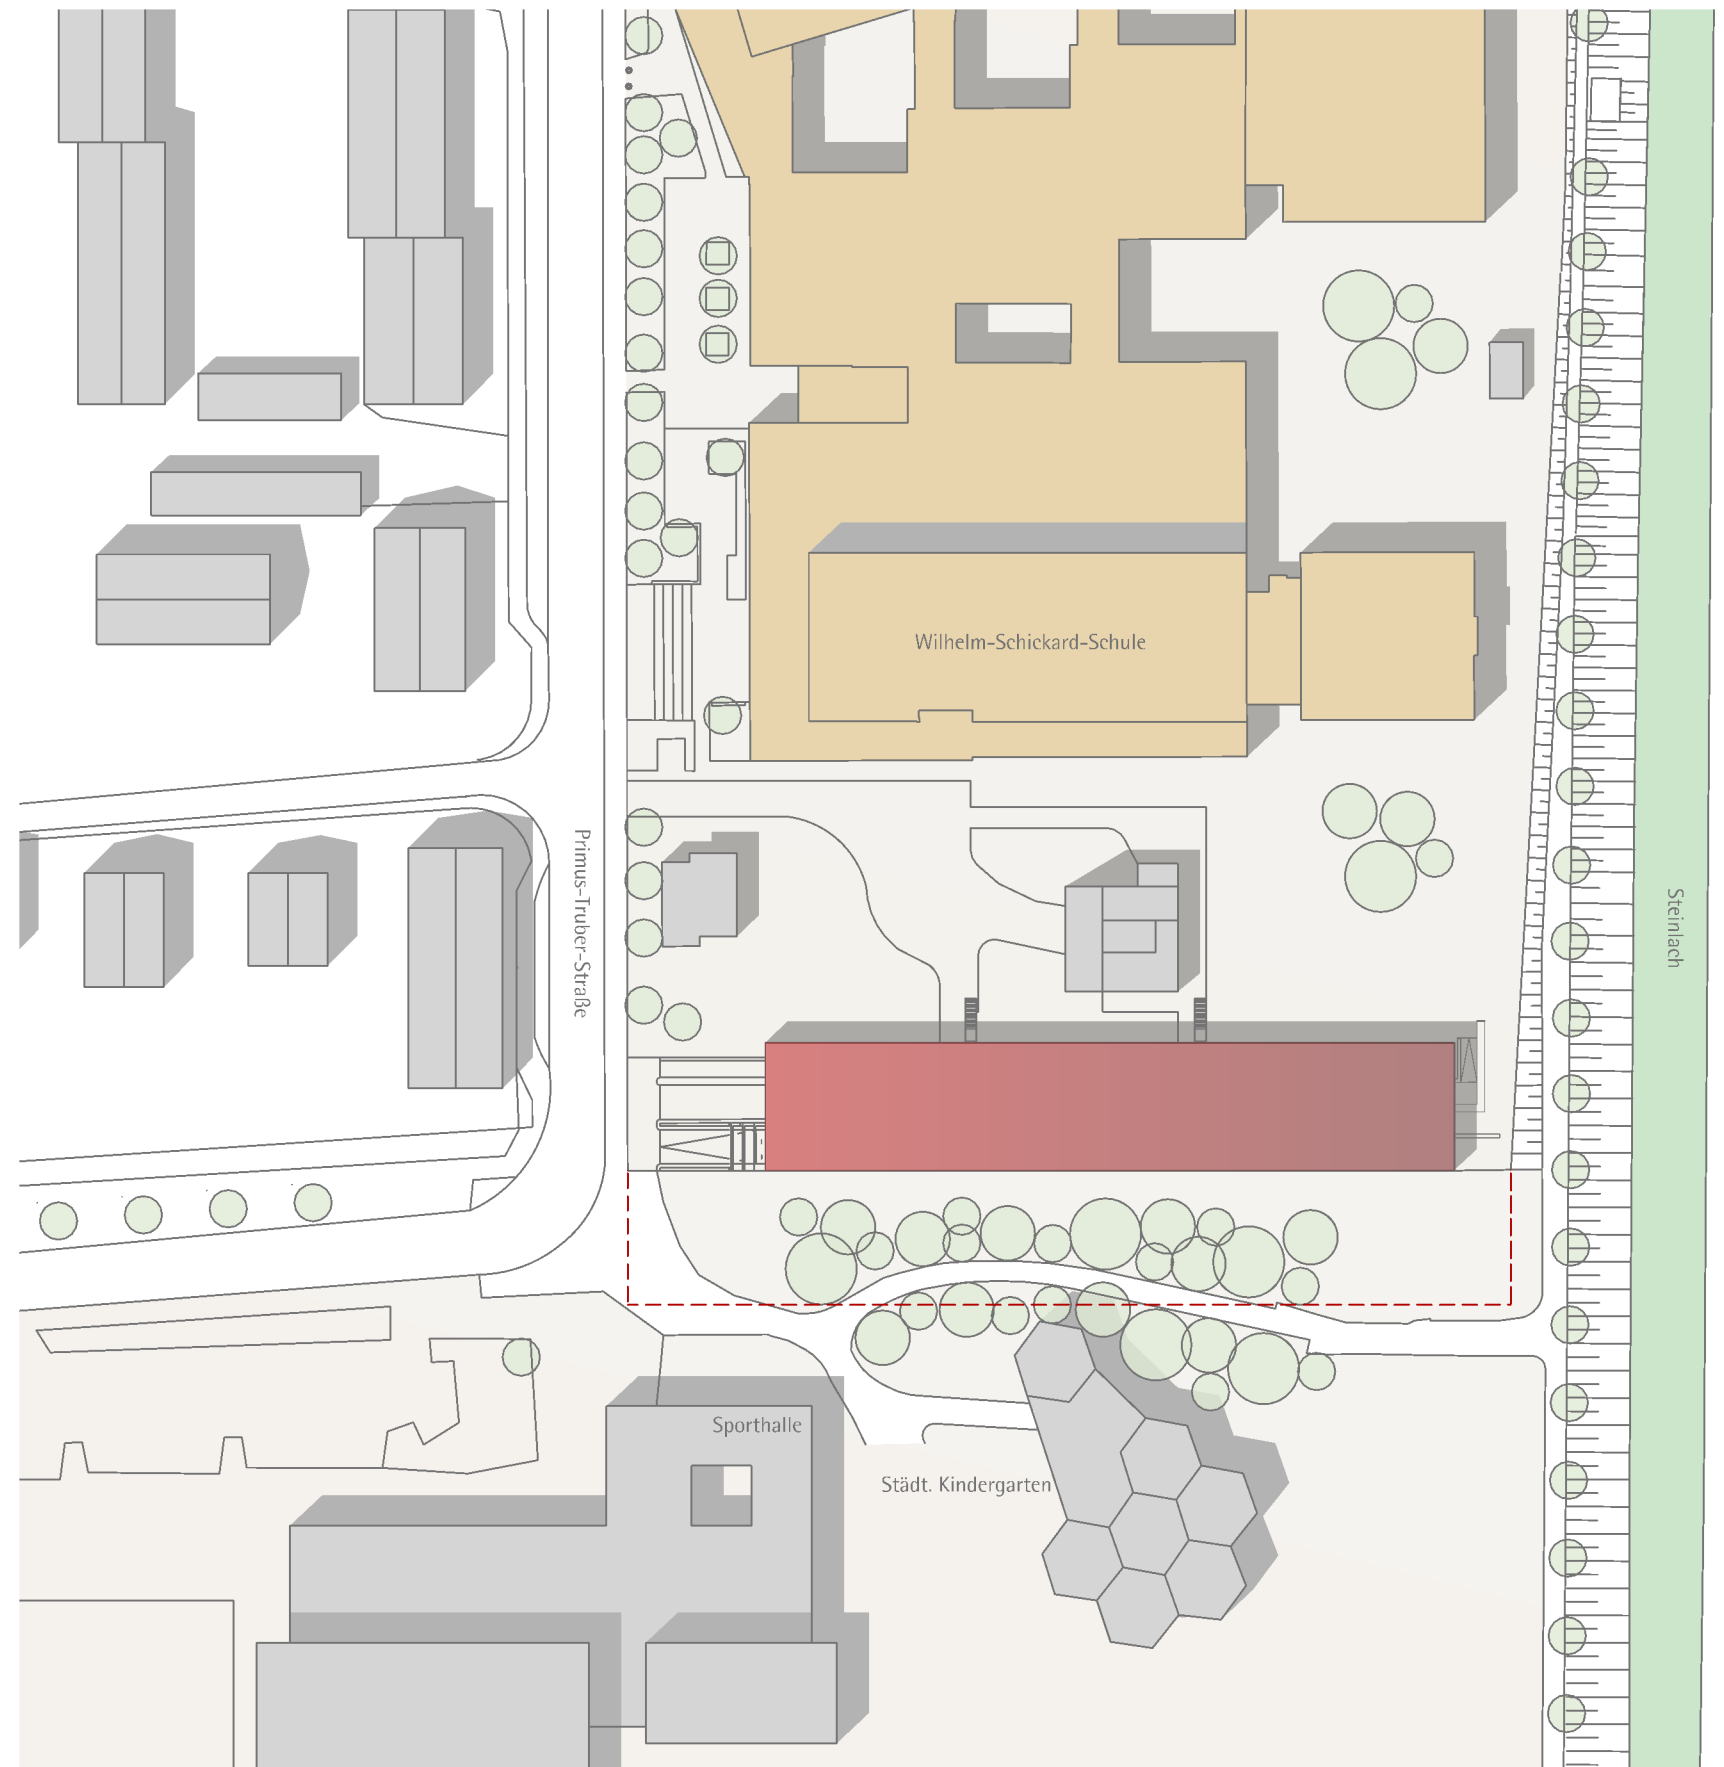



LAGEPLAN M 1_1000




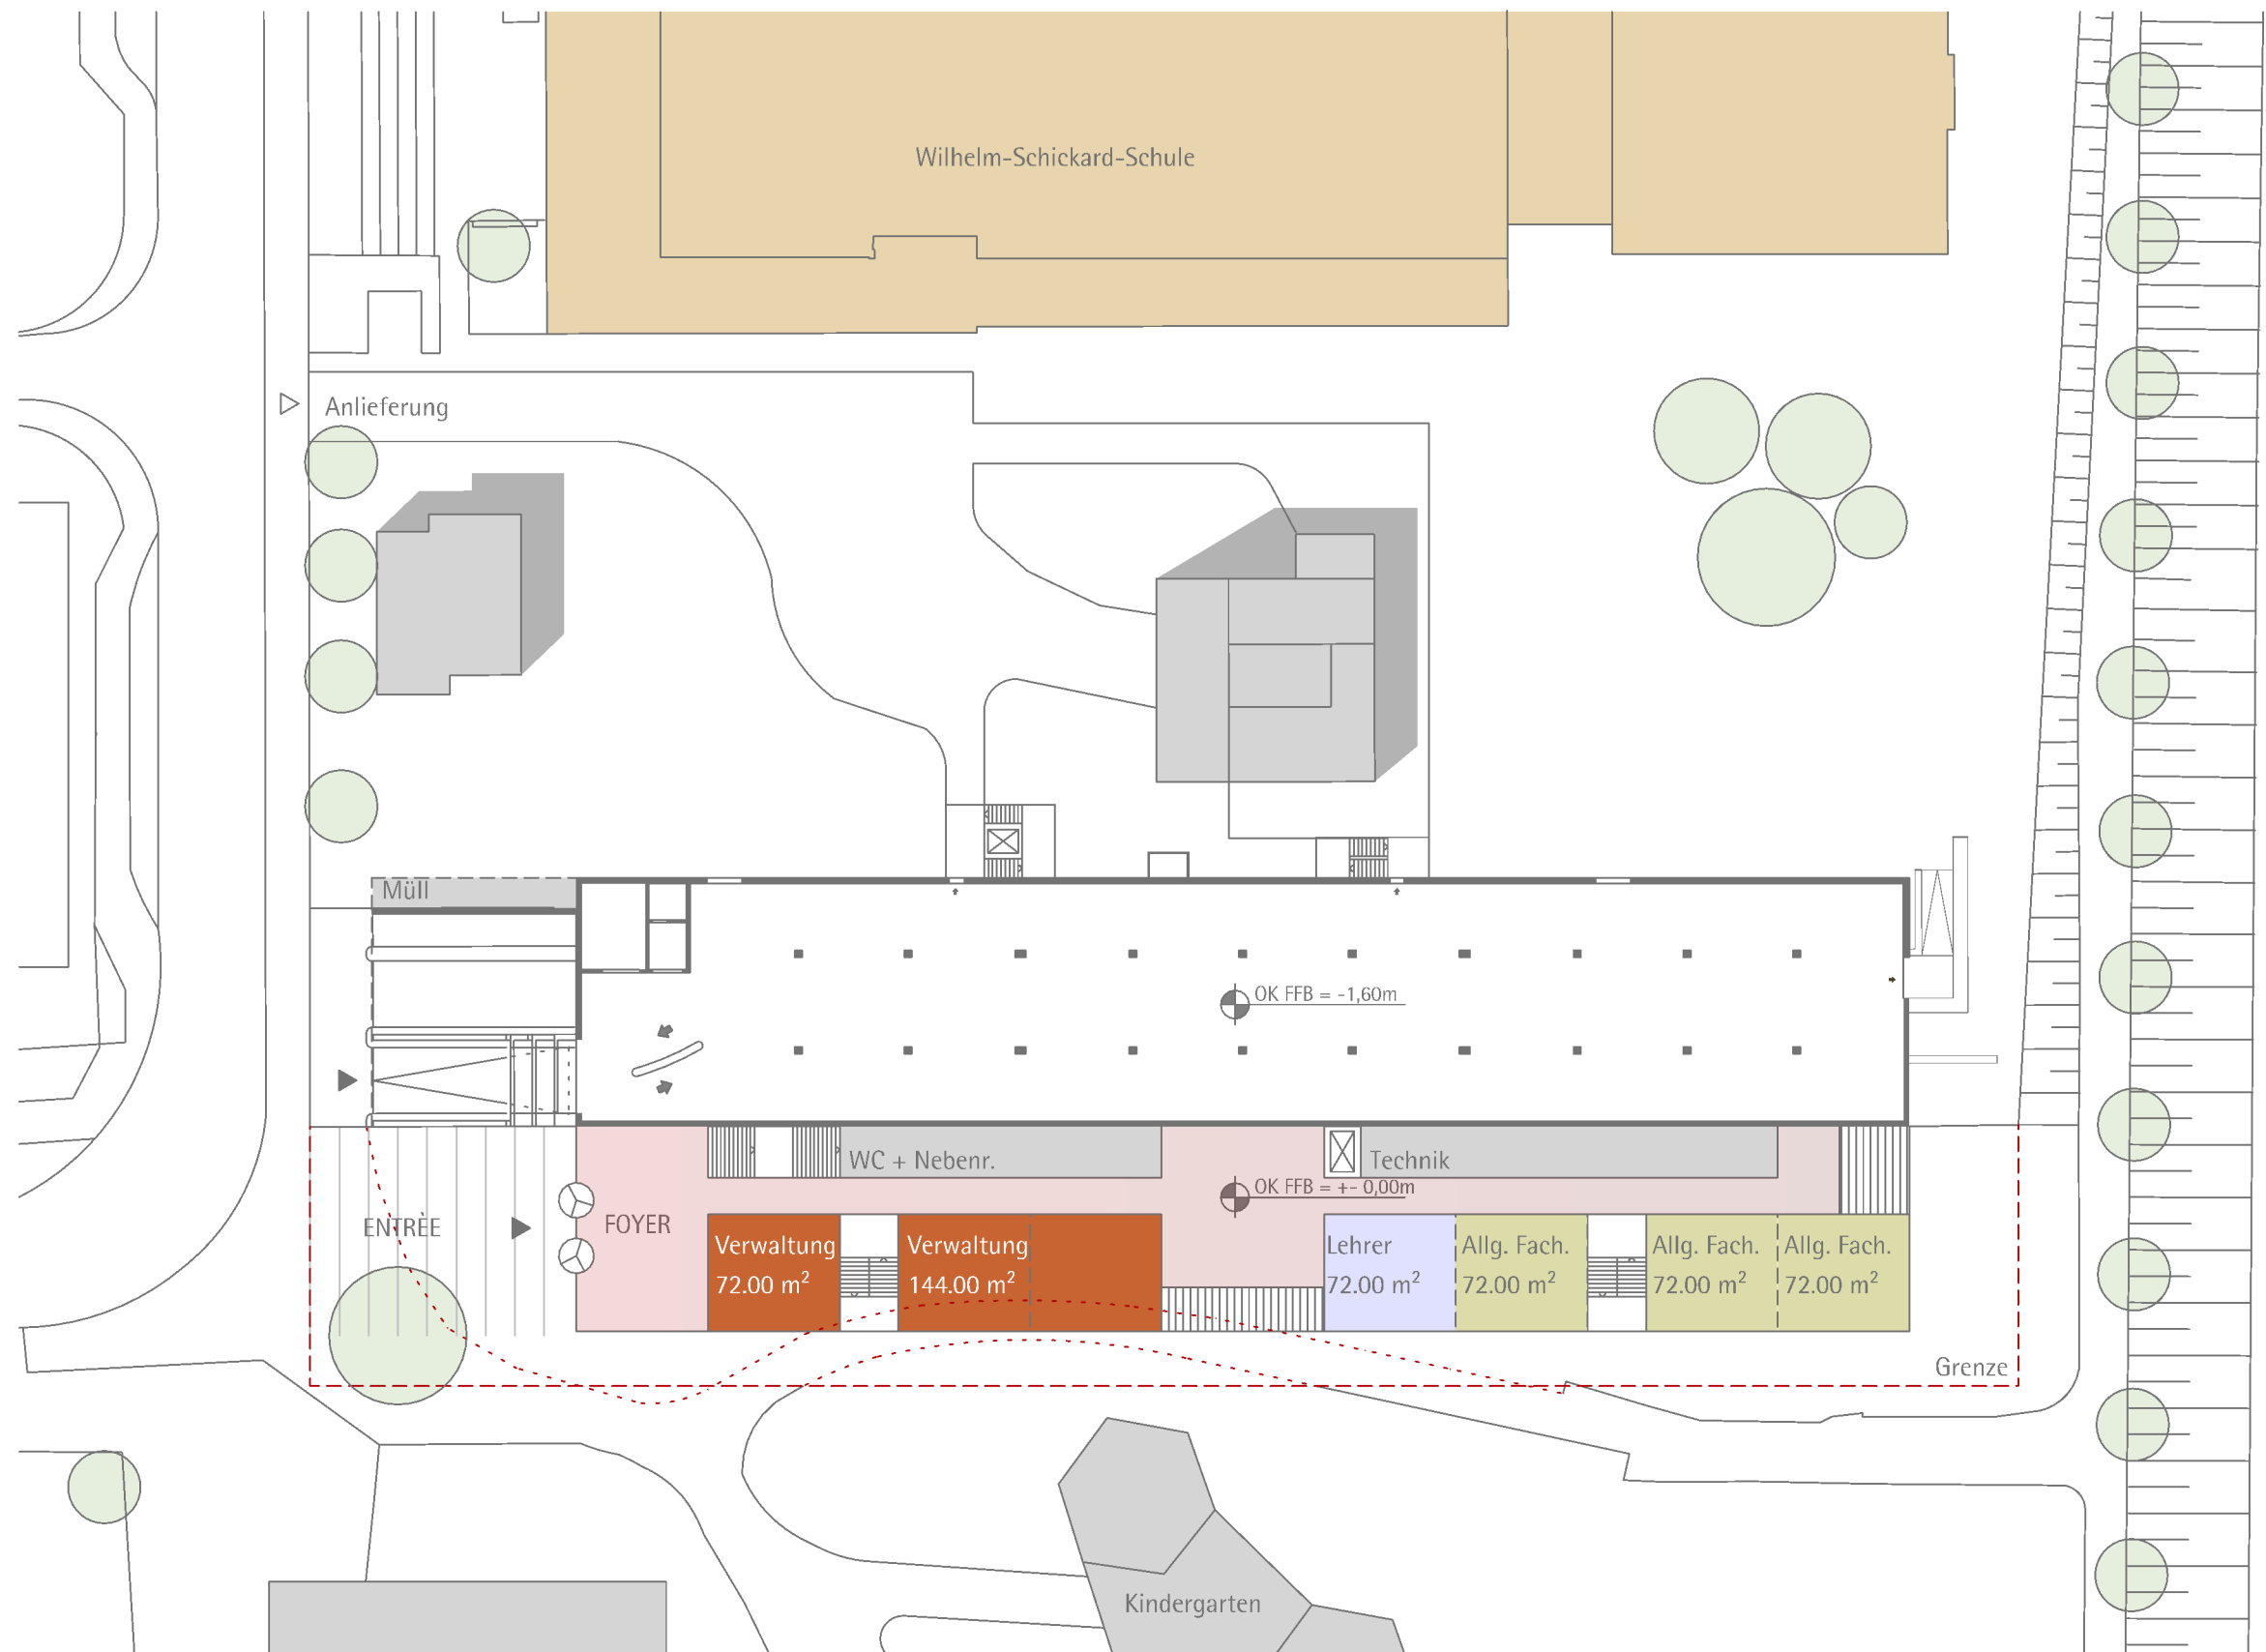

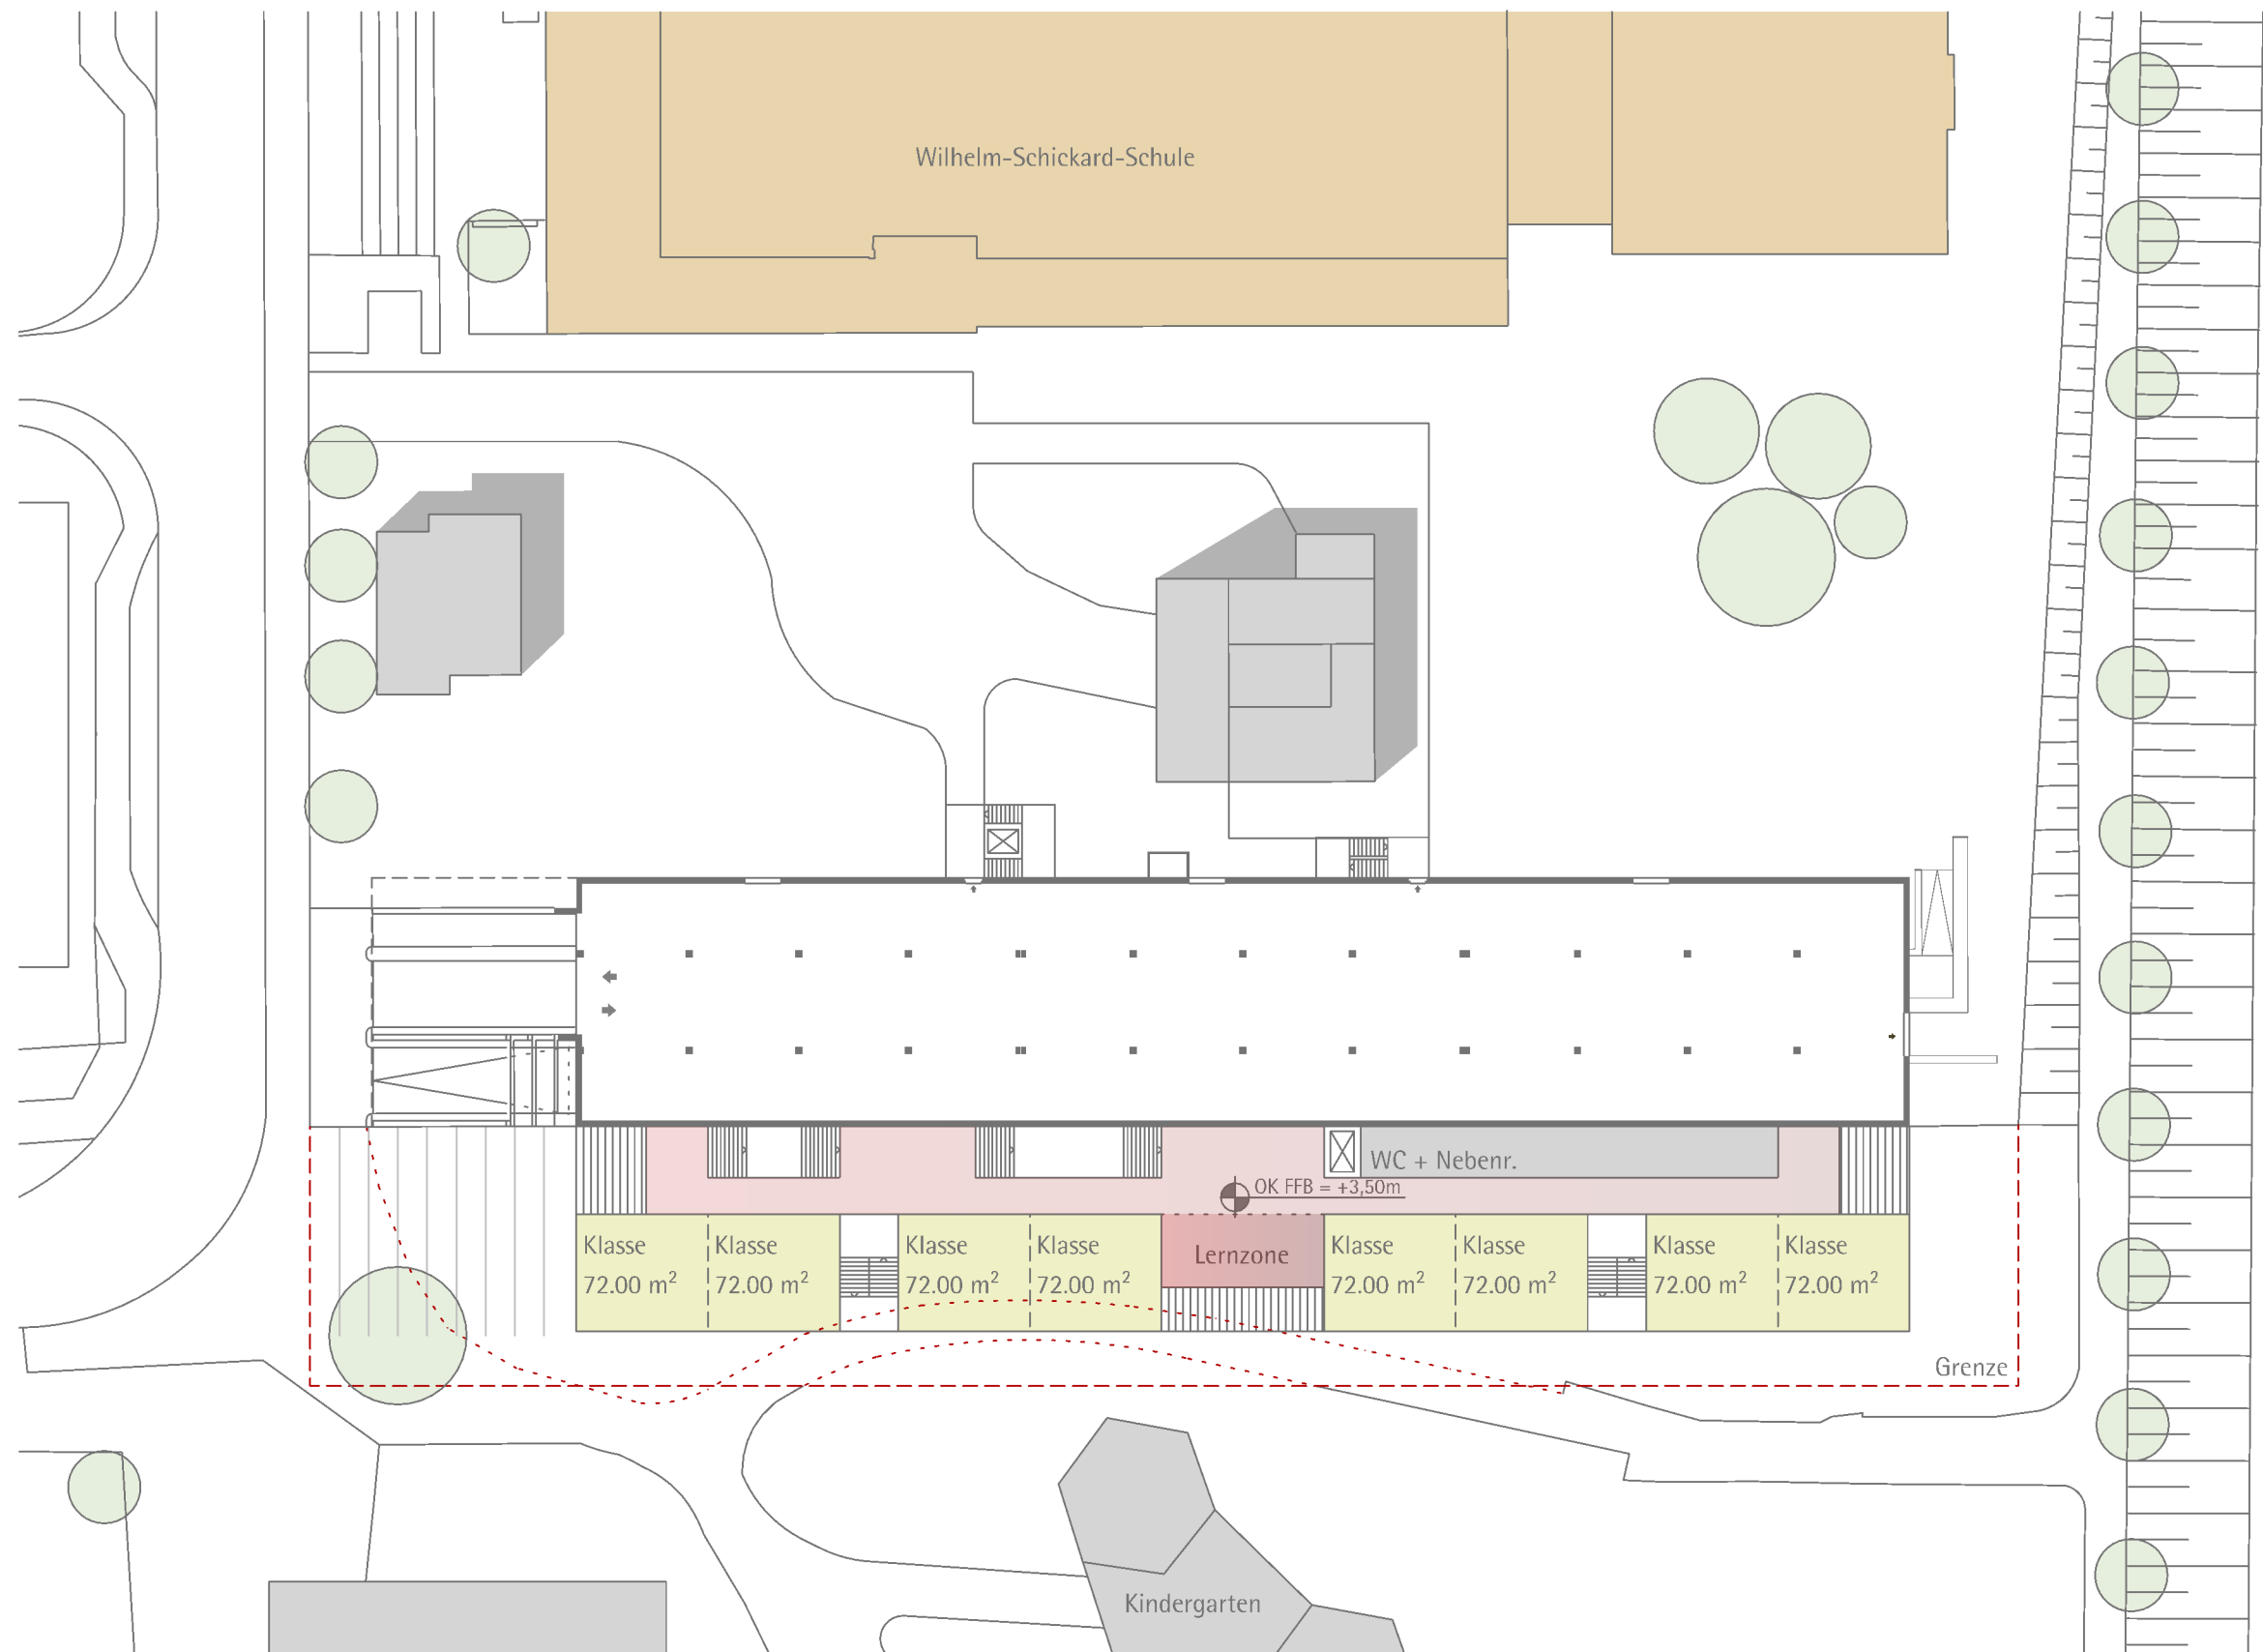


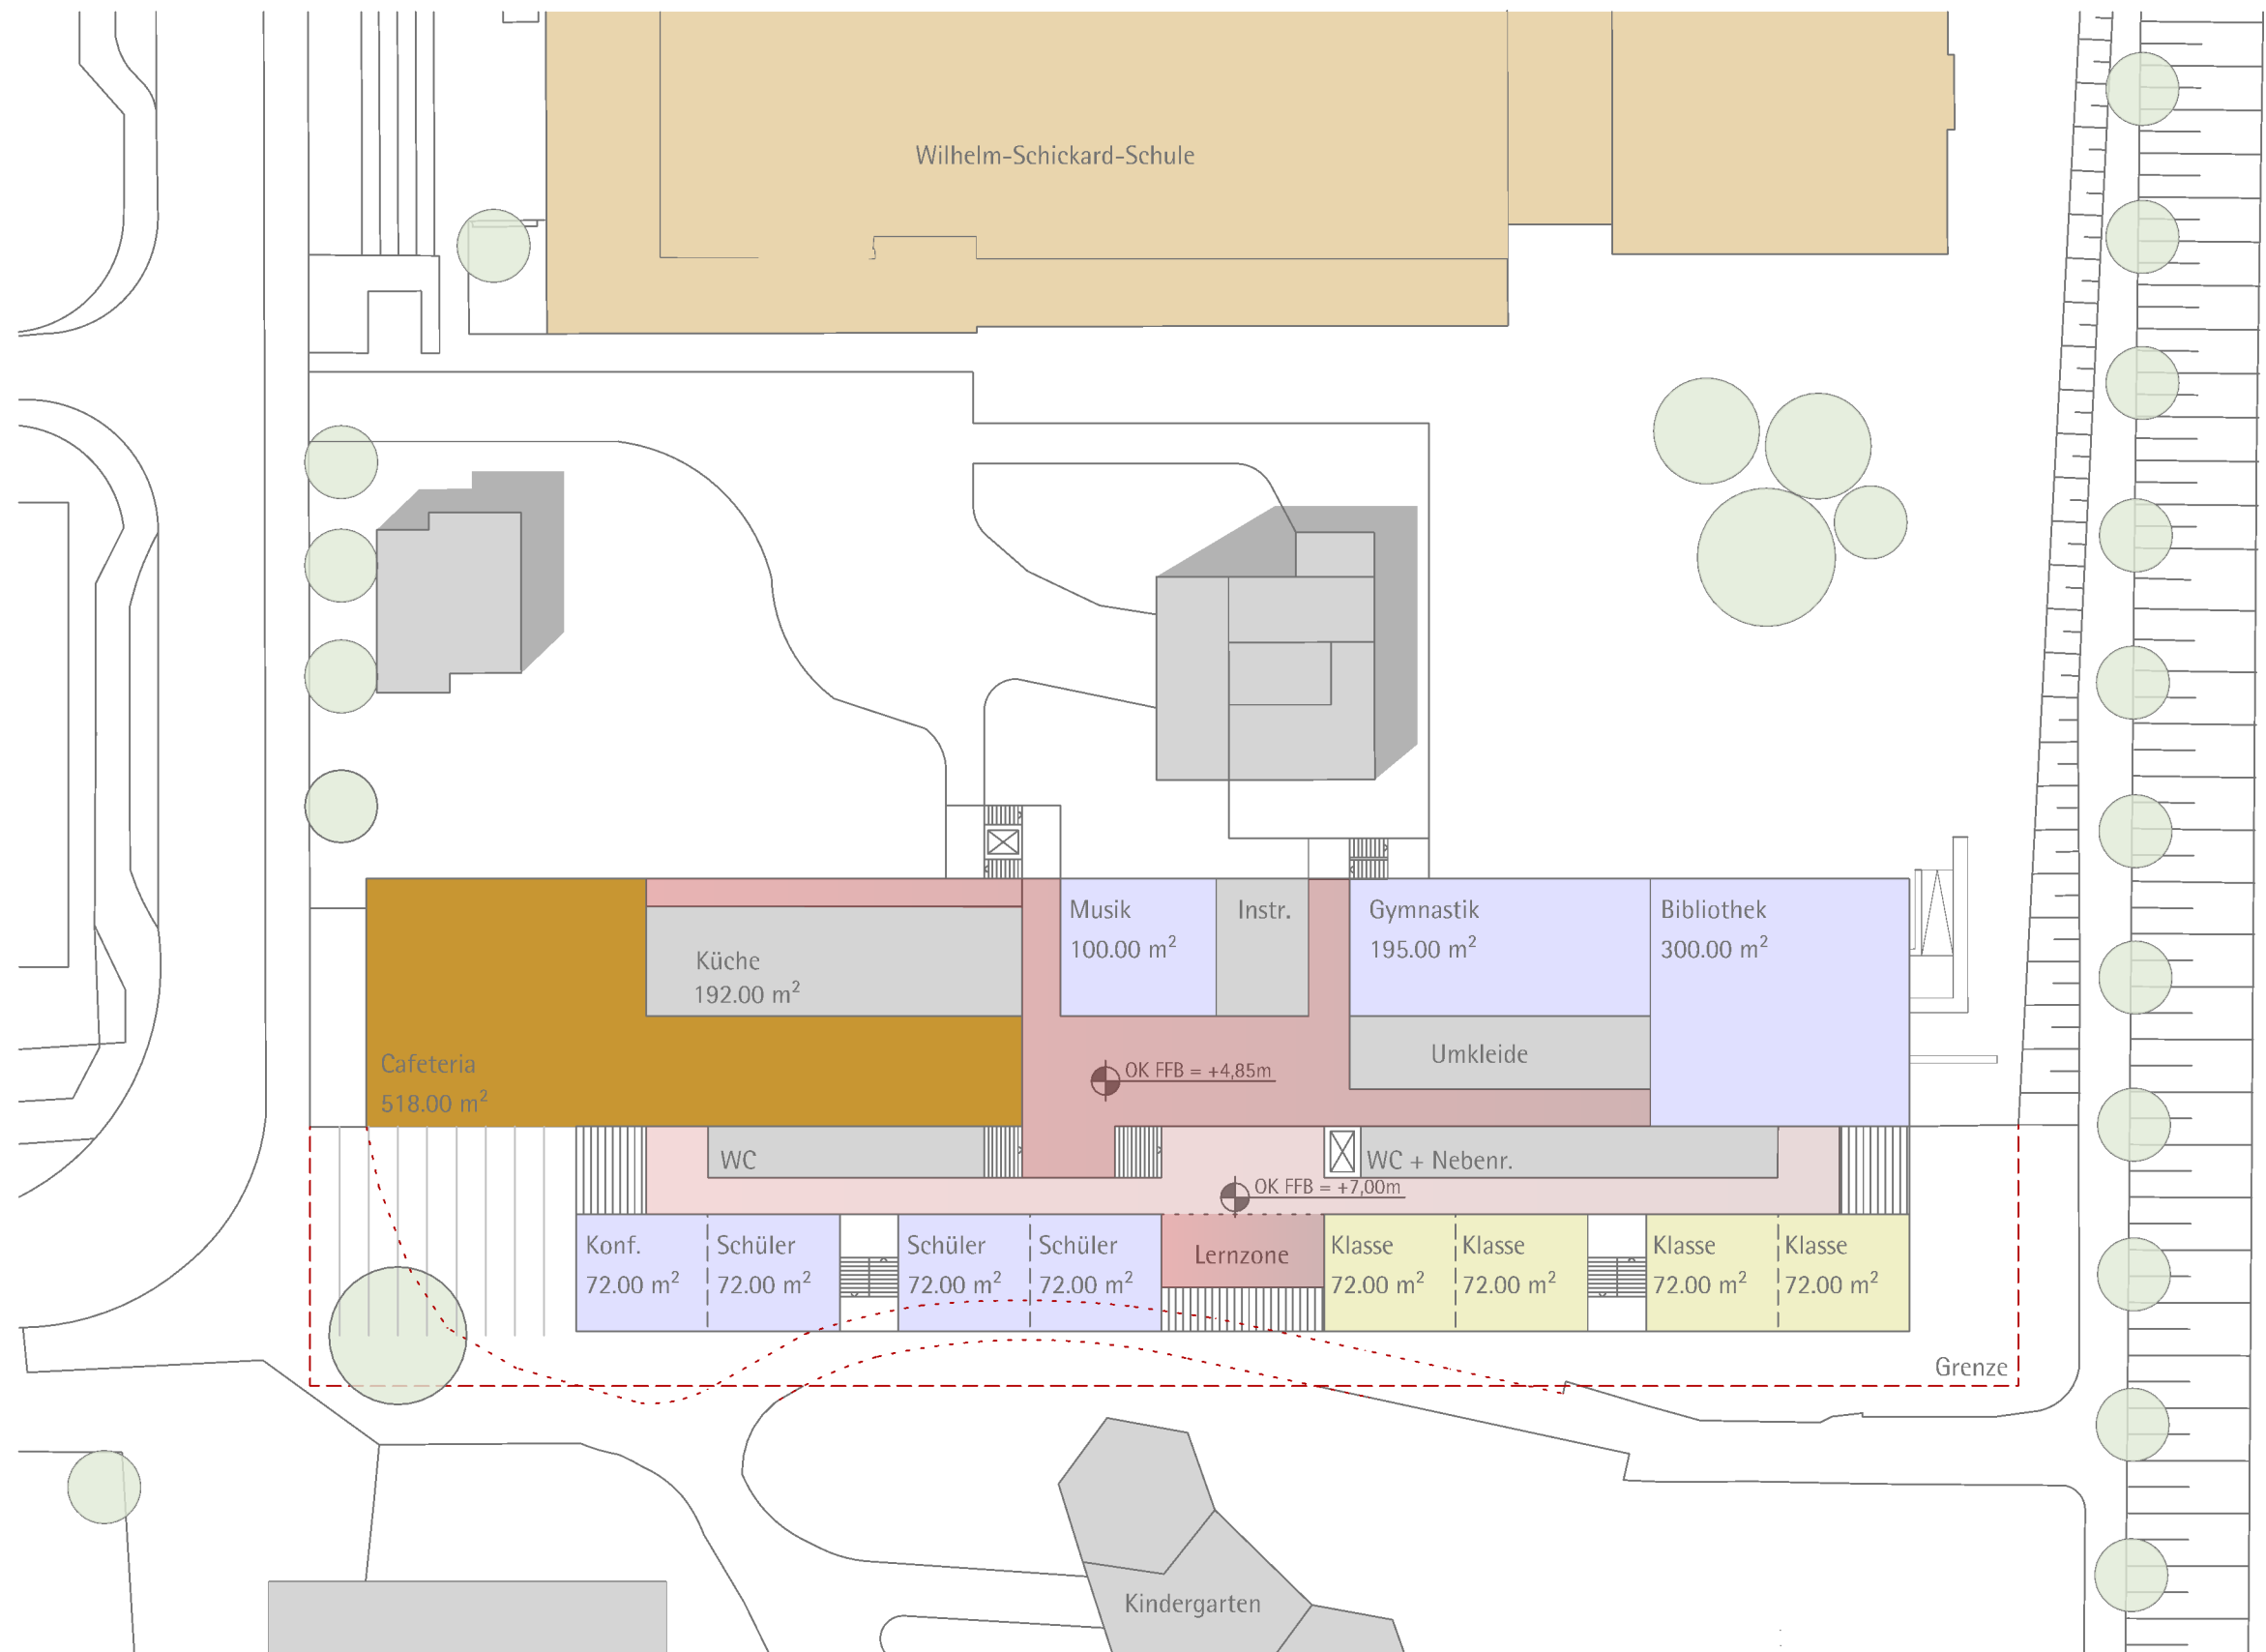

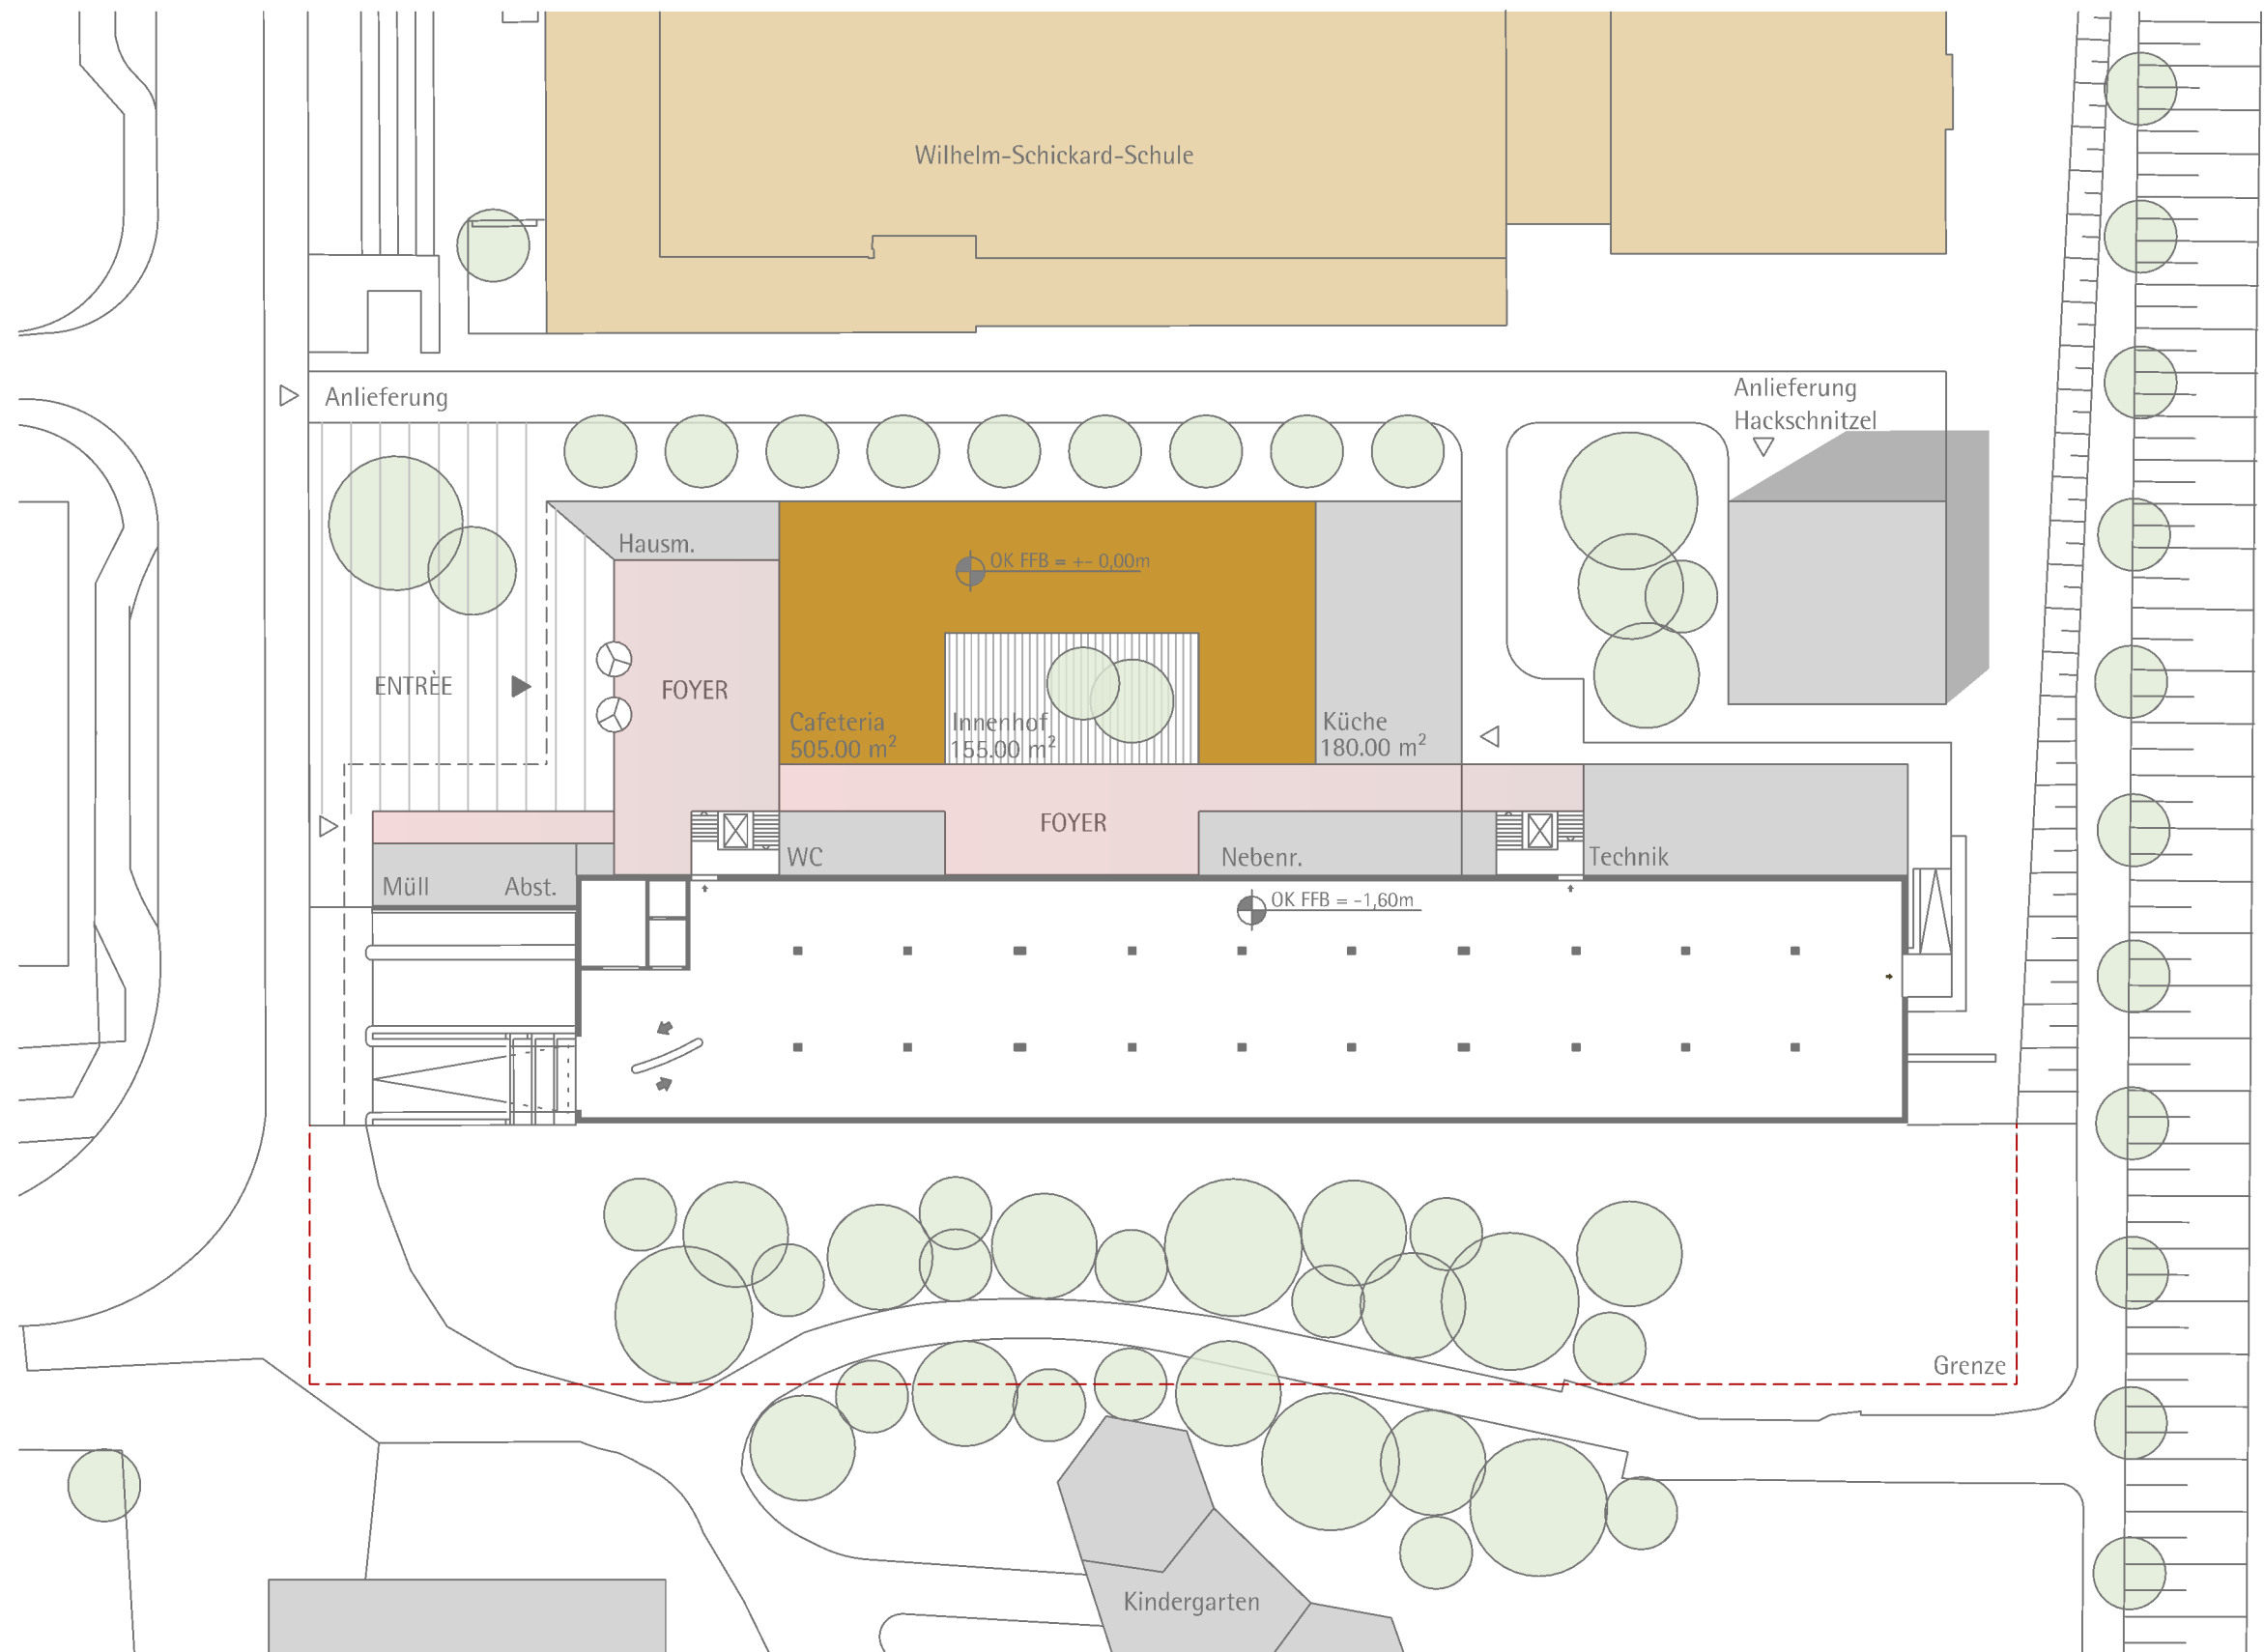


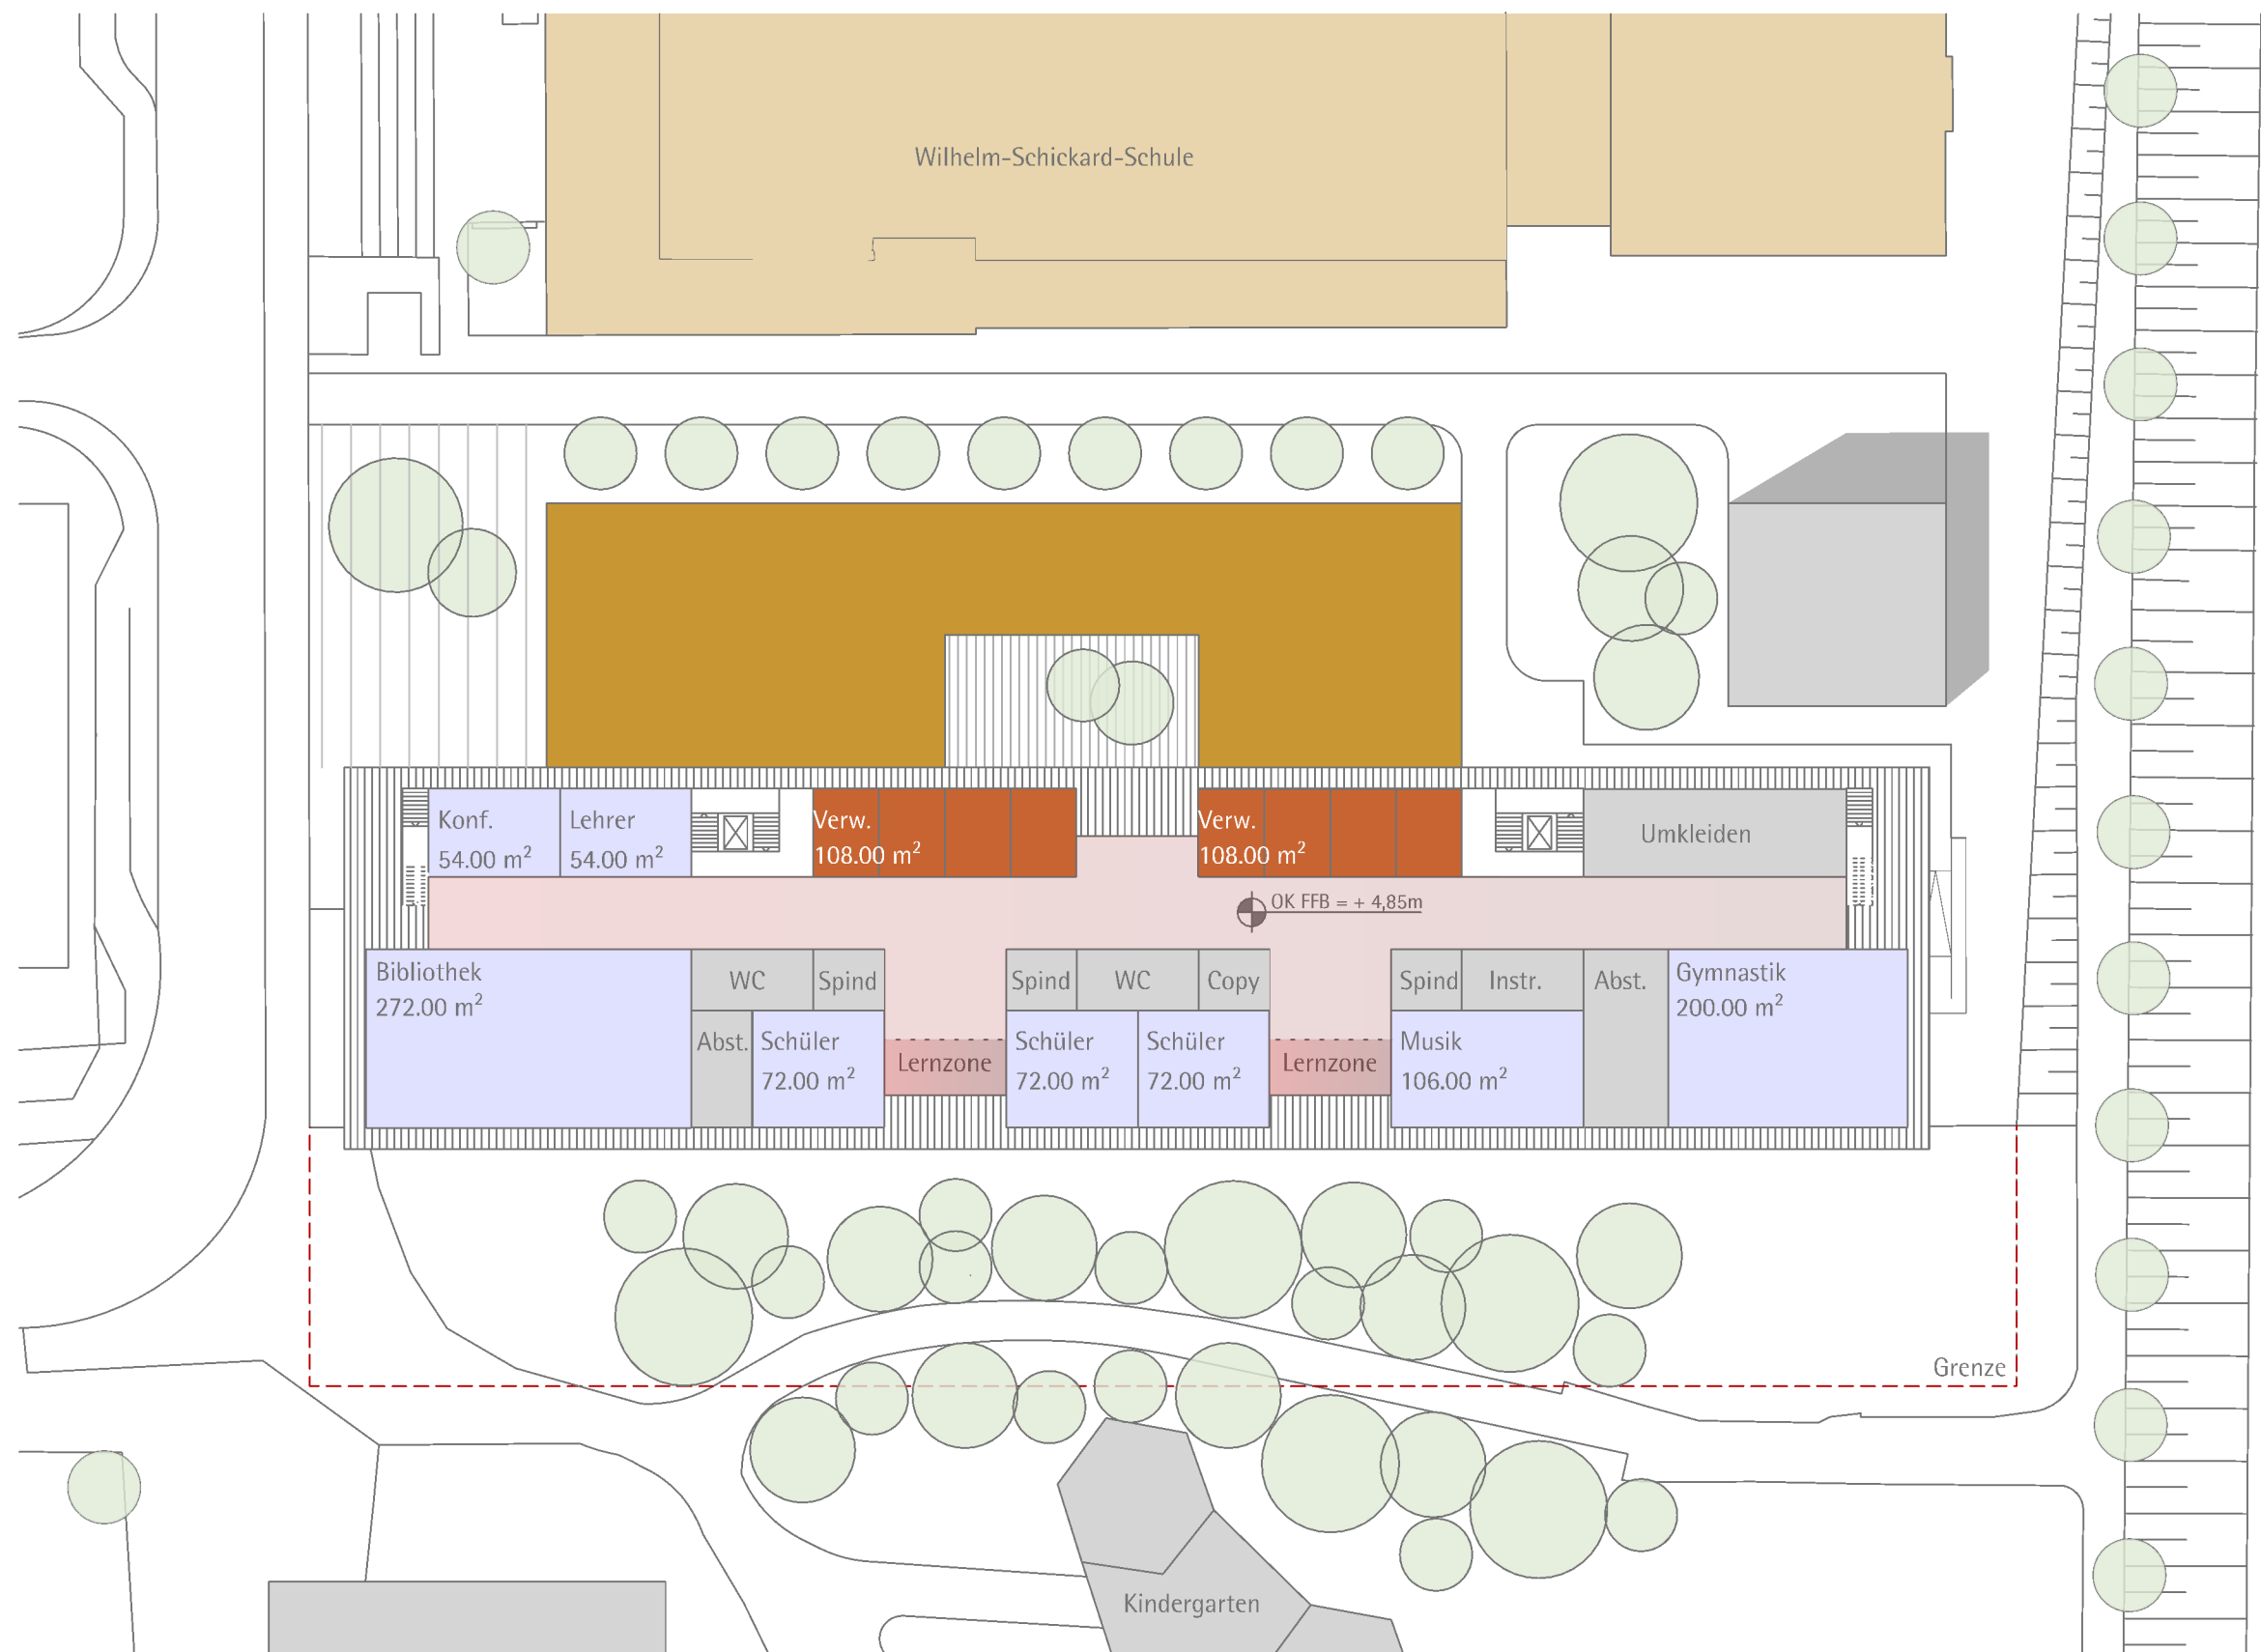




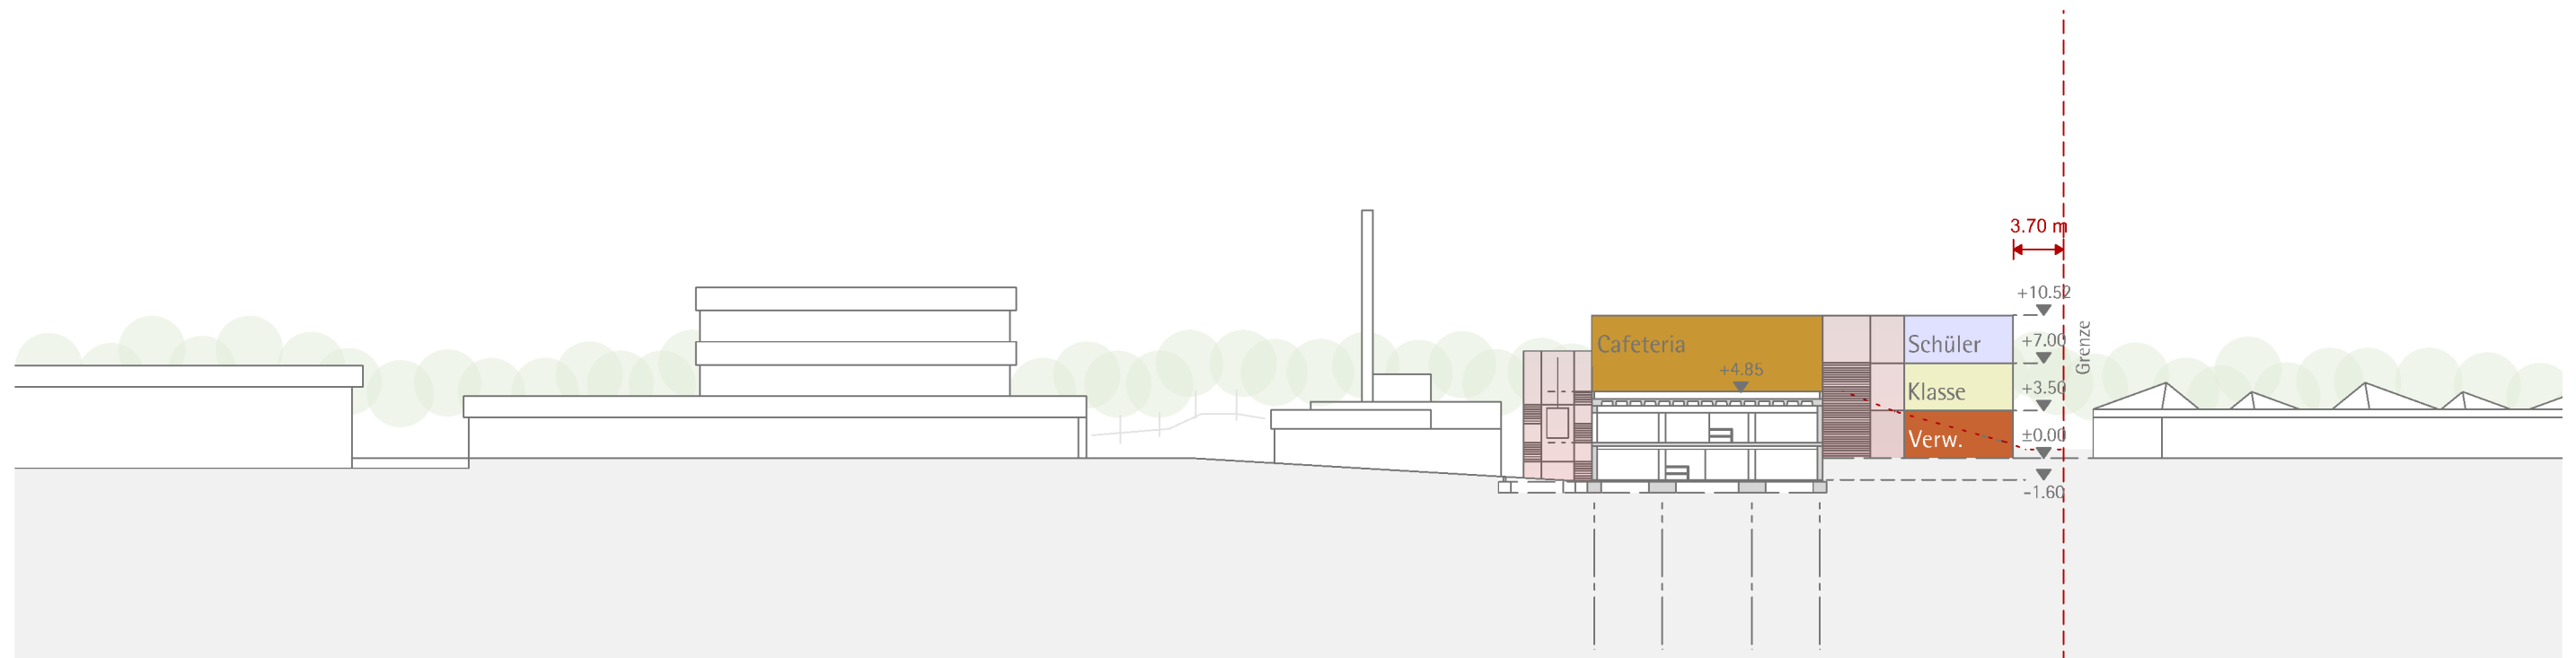


VARIANTE 1
CAFETERIA IM OBERGESCHOSS
QUERSCHNITT M 1_500

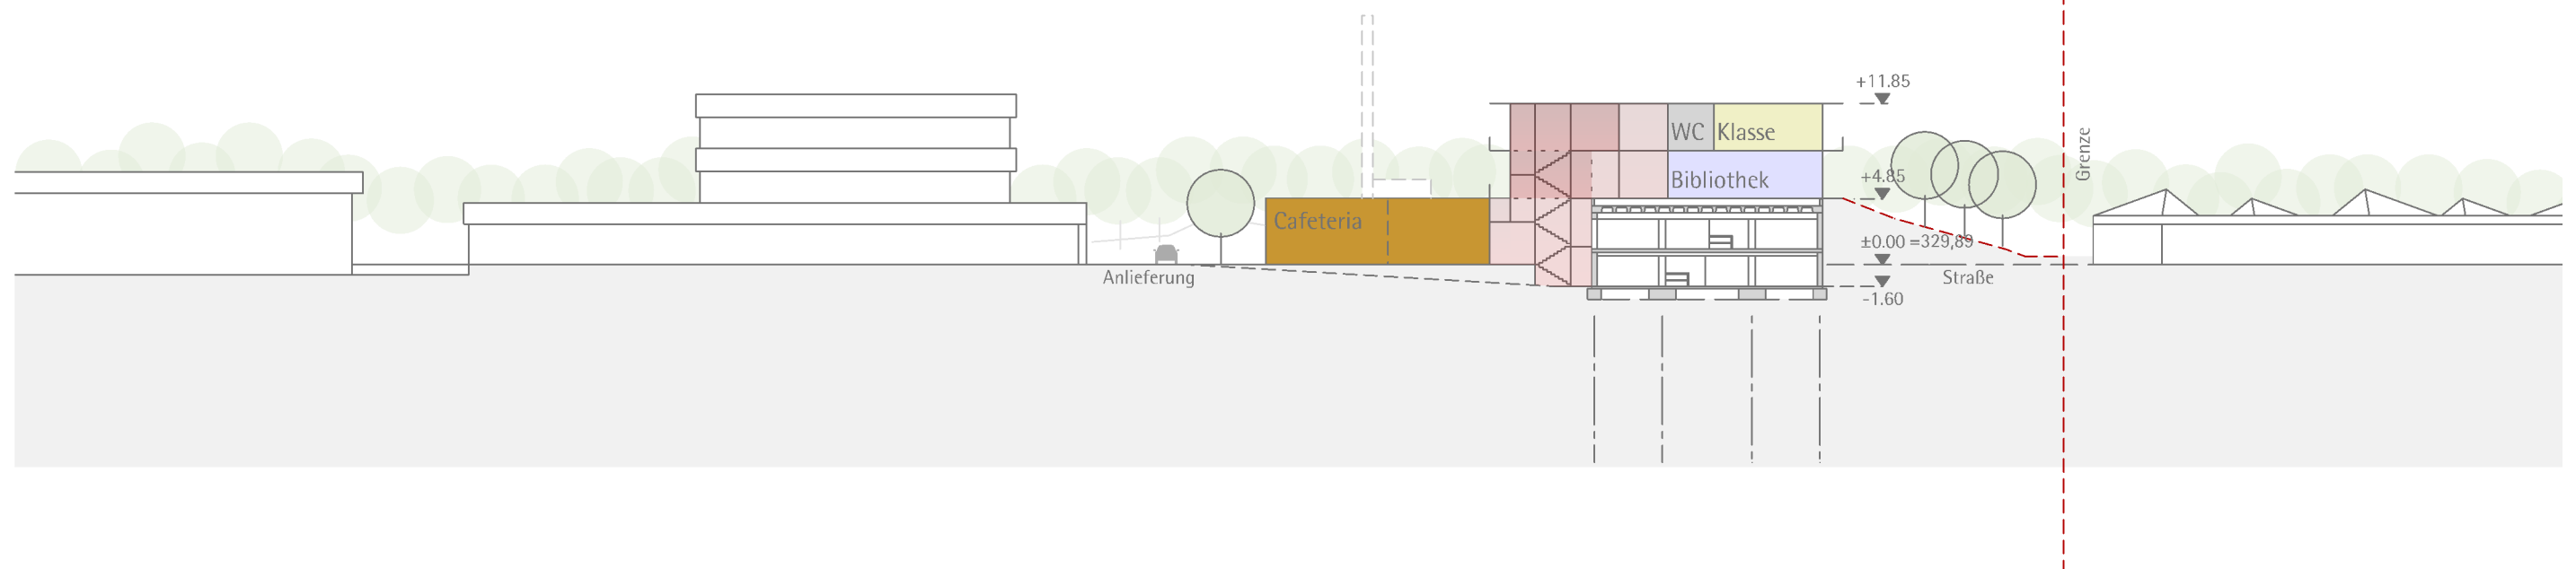

VARIANTE 2
CAFETERIA IM ERDGESCHOSS
QUERSCHNITT M 1_500

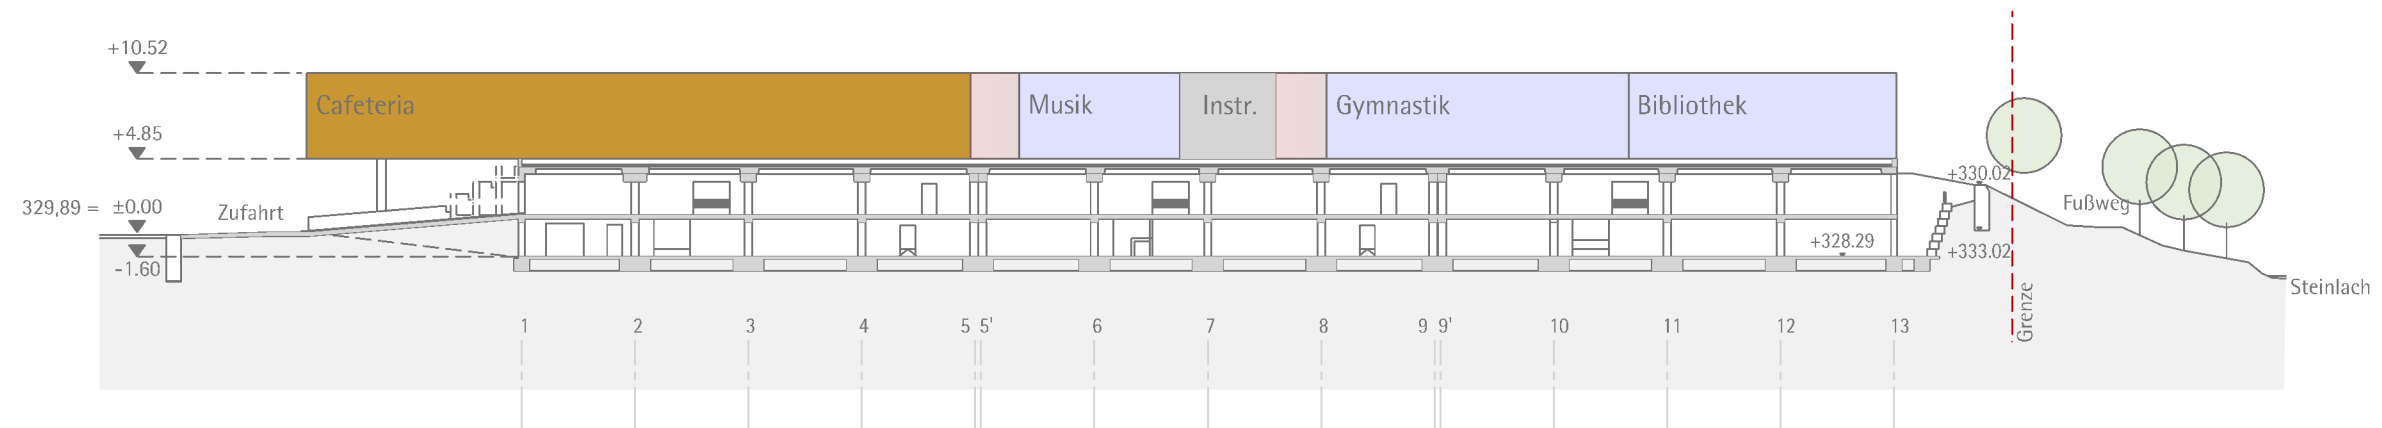

VARIANTE 1
CAFETERIA IM OBERGESCHOSS
LÄNGSSCHNITT M 1_500

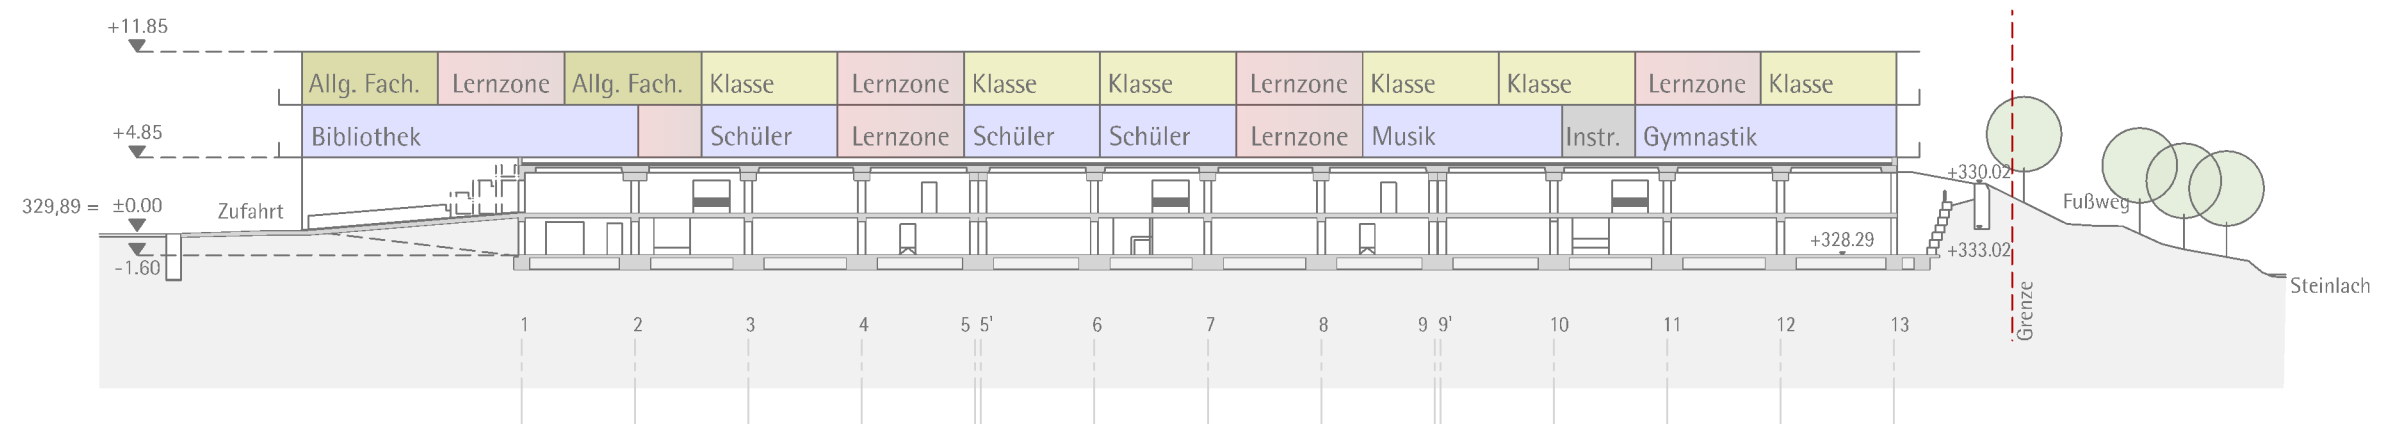

VARIANTE 2
CAFETERIA IM ERDGESCHOSS
LÄNGSSCHNITT M 1_500