

ÜBERSICHT:


VORABZUG

INDEX	DATUM	ÄNDERUNG	BEARBEIT.

BAUHERR: **Landratsamt Tübingen**  
 Kreisschulen und Liegenschaften

PROJEKT: **Nutzungsänderung und Sanierung**  
 Gewerbliche Schule Tübingen

PLANVERFASSER: **JABS+FISCHER Bau + Umwelt GmbH**  
 Stuttgarter Straße 36  
 70469 Stuttgart (Feuerbach)  
 fon 0711 / 89 65 64 - 40  
 fax 0711 / 89 65 64 - 59  
 web www.juf-umwelt.de

**JABS+FISCHER**  
 Bau + Umwelt GmbH

PLANINHALT: **Übersichtsplan**  
**Maßnahme Werkstatt**  
**Grundriss Erdgeschoss**

LEISTUNGSPHASE: <b>Entwurfsplanung</b>	DATUM: 17.01.2019 GEFERTIGT: Weinmann	DATUM: 17.01.2019 GEPRÜFT: Ziller
FORMAT: <b>DIN A1</b>	MASSSTAB: <b>1:200</b>	PHASE: <b>3</b>
PROJEKTNUMMER: <b>P 138</b>	ZEICHNUNGSNUMMER: <b>- 300 1202</b>	INDEX: <b>-</b>

Diese Zeichnung darf nur zu dem vorgesehenen Zweck benutzt werden. Eine Weitergabe an Dritte oder eine Verwendung für andere Zwecke ist ohne unsere Genehmigung nicht erlaubt.



ÜBERSICHT:

INDEX	DATUM	ÄNDERUNG	BEARBEIT.

VORABZUG

BAUHERR: **Landratsamt Tübingen**  
 Kreisschulen und Liegenschaften

PROJEKT: **Nutzungsänderung und Sanierung**  
 Gewerbliche Schule Tübingen

PLANVERFASSER: **JABS+FISCHER Bau + Umwelt GmbH**  
 Stuttgarter Straße 36  
 70469 Stuttgart (Feuerbach)

fon 0711 / 89 65 64 -40  
 fax 0711 / 89 65 64 -59  
 web www.juf-umwelt.de

**JABS+FISCHER**  
 Bau + Umwelt GmbH

PLANINHALT: **Übersichtsplan**  
**Maßnahme Werkstatt**  
**Grundriss Obergeschoss**

LEISTUNGSPHASE: <b>Entwurfsplanung</b>	DATUM: 17.01.2019 GEFERTIGT: Weinmann	DATUM: 17.01.2019 GEPRÜFT: Ziller
FORMAT: <b>DIN A1</b>	MASSSTAB: <b>1:200</b>	PHASE: <b>3</b>
PROJEKTNUMMER: <b>P 138</b>	ZEICHNUNGSNUMMER: <b>- 300 1203</b>	INDEX: <b>-</b>

Diese Zeichnung darf nur zu dem vorgesehenen Zweck benutzt werden. Eine Weitergabe an Dritte oder eine Verwendung für andere Zwecke ist ohne unsere Genehmigung nicht erlaubt.





ÜBERSICHT:

INDEX	DATUM	ÄNDERUNG	BEARBEIT.

**VORABZUG**

**BAUHERR:** Landratsamt Tübingen  
 Kreisschulen und Liegenschaften

**PROJEKT:** Nutzungsänderung und Sanierung  
 Gewerbliche Schule Tübingen


**PLANVERFASSER:** JABS+FISCHER Bau + Umwelt GmbH  
 Stuttgarter Straße 36  
 70469 Stuttgart (Feuerbach)  
 fon 0711 / 89 65 64 - 40  
 fax 0711 / 89 65 64 - 59  
 web www.juf-umwelt.de

**JABS+FISCHER**  
 Bau + Umwelt GmbH

**PLANINHALT:** Übersichtsplan  
 Maßnahme Schule  
 Grundriss Erdgeschoss

<b>LEISTUNGSPHASE:</b> Entwurfsplanung	<b>DATUM:</b> 18.01.2019 GEFERTIGT: Weinmann	<b>DATUM:</b> 18.01.2019 GEPRÜFT: Ziller
<b>FORMAT:</b> DIN A1	<b>MASSSTAB:</b> 1:200	<b>PHASE:</b> 3
<b>PROJEKTNUMMER:</b> P 138	<b>ZEICHNUNGSNUMMER:</b> - 300 1102	<b>INDEX:</b> -

Diese Zeichnung darf nur zu dem vorgesehenen Zweck benutzt werden. Eine Weitergabe an Dritte oder eine Verwendung für andere Zwecke ist ohne unsere Genehmigung nicht erlaubt.

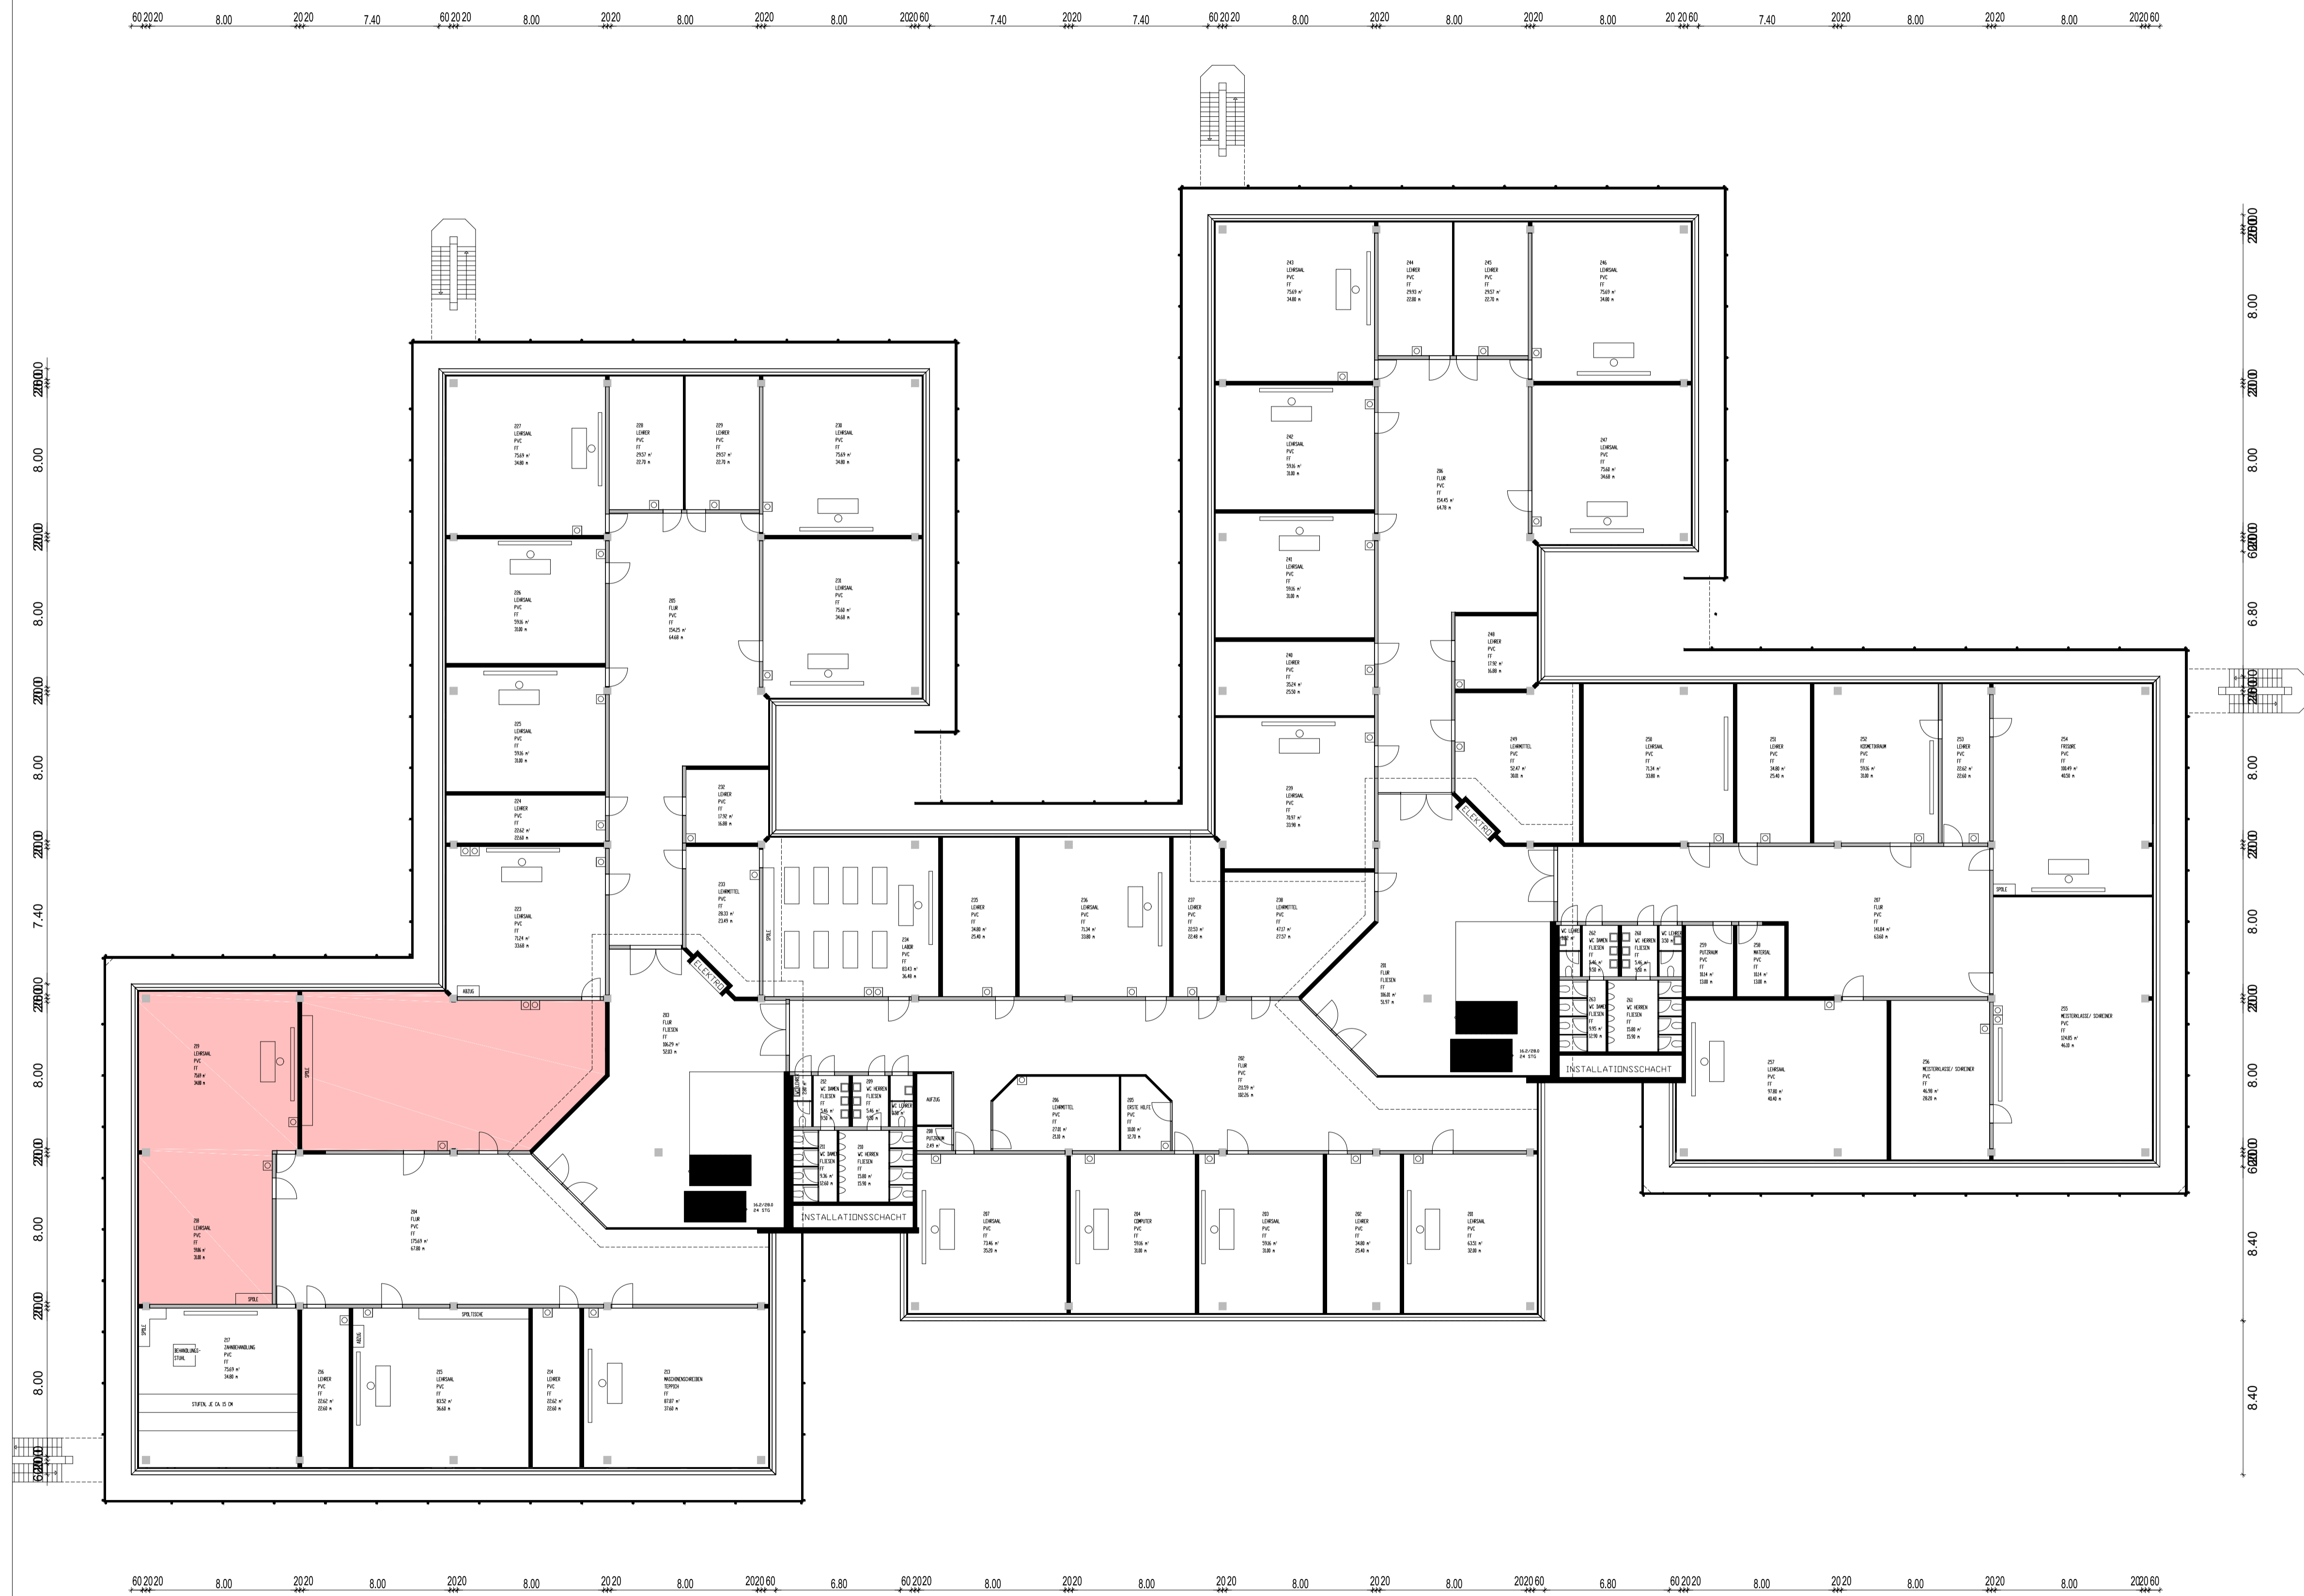

ÜBERSICHT:


**VORABZUG**

INDEX	DATUM	ÄNDERUNG	BEARBEIT.

**BAUHERR:** Landratsamt Tübingen  
 Kreisschulen und Liegenschaften

**PROJEKT:** Nutzungsänderung und Sanierung  
 Gewerbliche Schule Tübingen

**PLANVERFASSER:** JABS+FISCHER Bau + Umwelt GmbH  
 Stuttgarter Straße 36  
 70469 Stuttgart (Feuerbach)

fon 0711 / 89 65 64-40  
 fax 0711 / 89 65 64-59  
 web www.juf-umwelt.de

**JABS+FISCHER**  
 Bau + Umwelt GmbH

**PLANINHALT:**

**Übersichtsplan  
 Maßnahme Schule  
 Grundriss 2. Obergeschoss**

<b>LEISTUNGSPHASE:</b> Entwurfsplanung	<b>DATUM:</b> 18.01.2019 GEFERTIGT: Weinmann	<b>DATUM:</b> 18.01.2019 GEPRÜFT: Ziller
<b>FORMAT:</b> DIN A1	<b>MASSSTAB:</b> 1:200	<b>PHASE:</b> 3
<b>PROJEKTNUMMER:</b> P 138	<b>ZEICHNUNGSNUMMER:</b> - 300 1104	<b>INDEX:</b> -

Diese Zeichnung darf nur zu dem vorgesehenen Zweck benutzt werden. Eine Weitergabe an Dritte oder eine Verwendung für andere Zwecke ist ohne unsere Genehmigung nicht erlaubt.