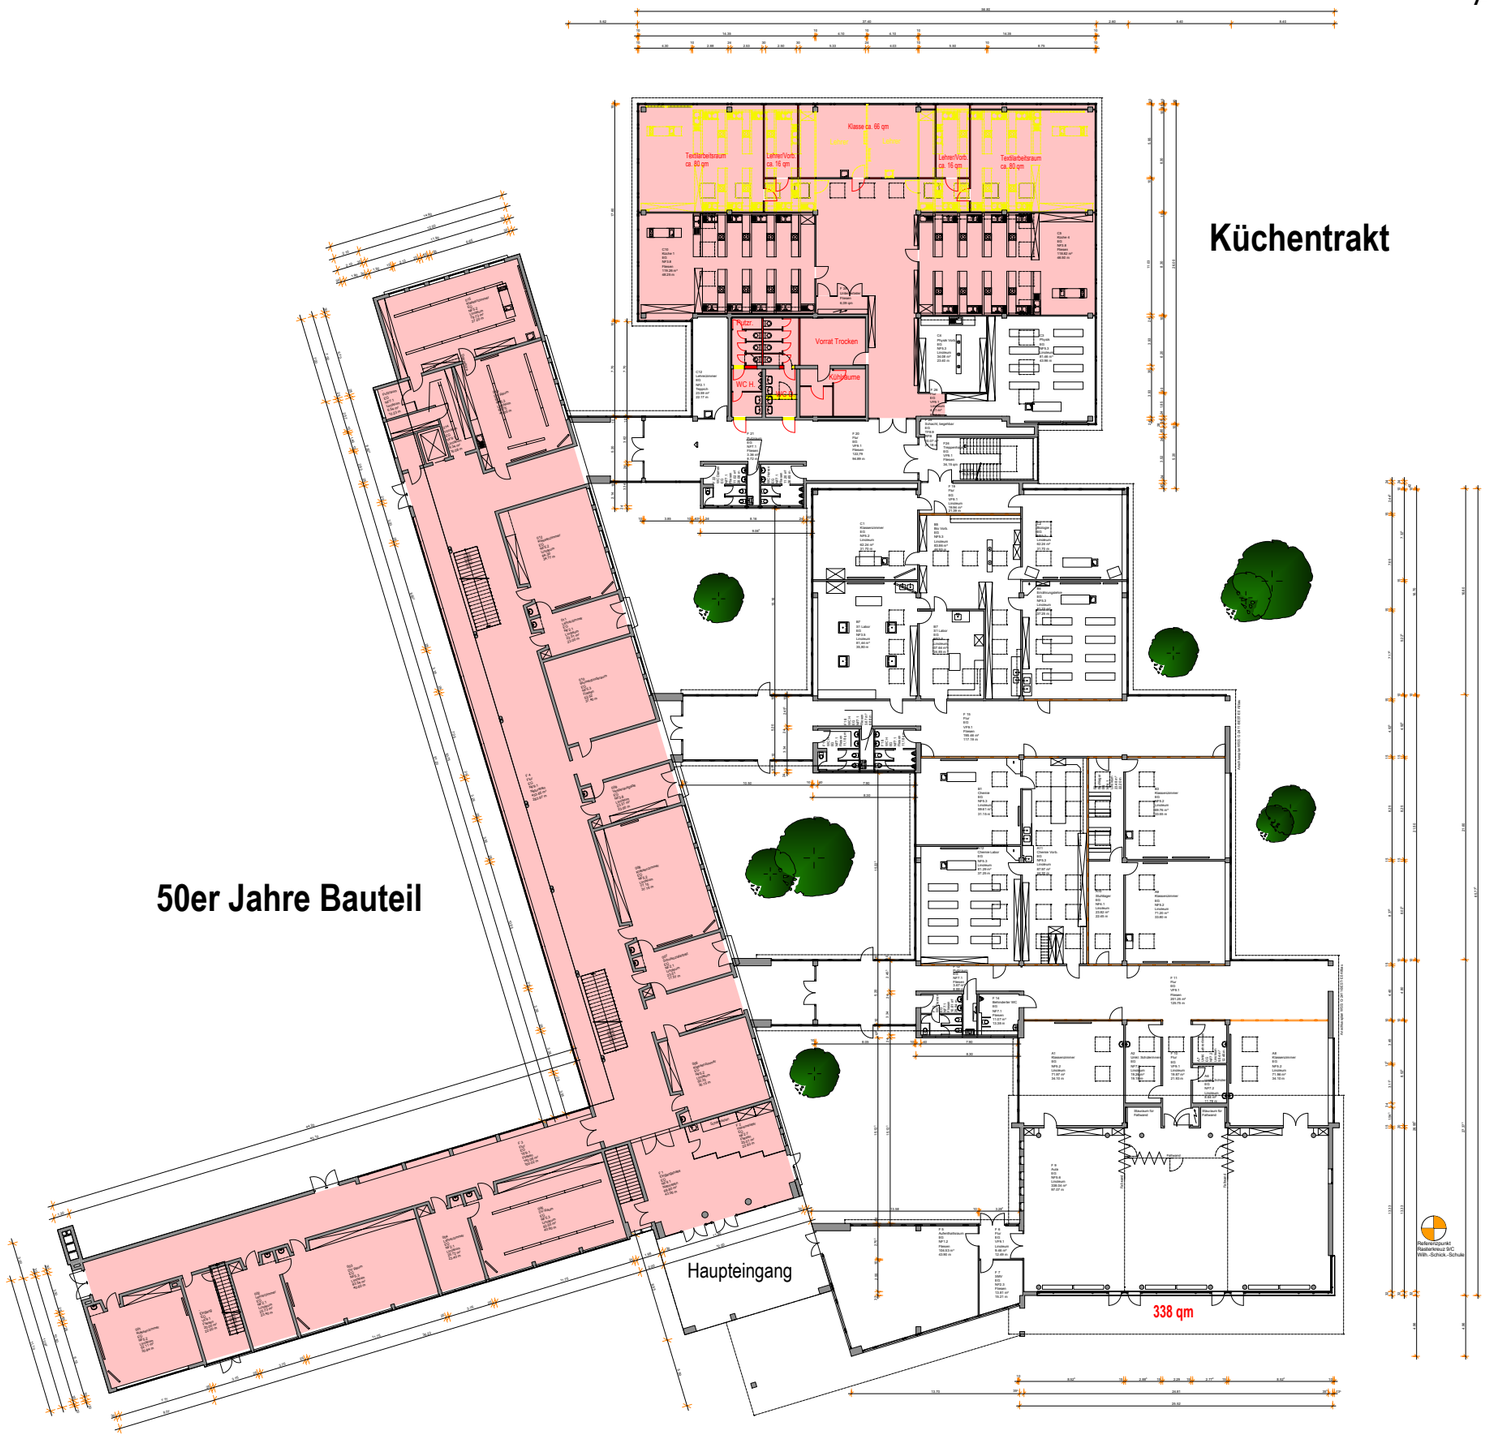

Primus-Truber-Str.