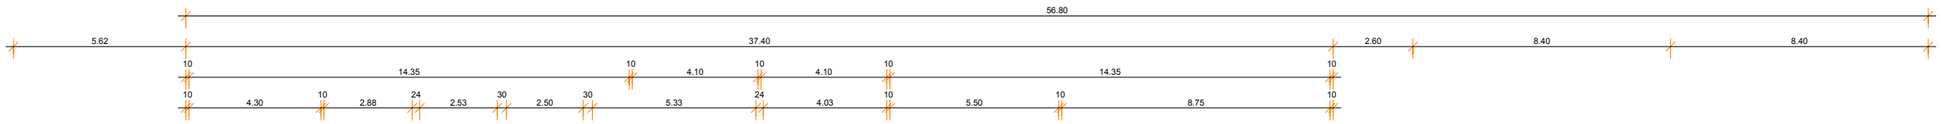

260 qm

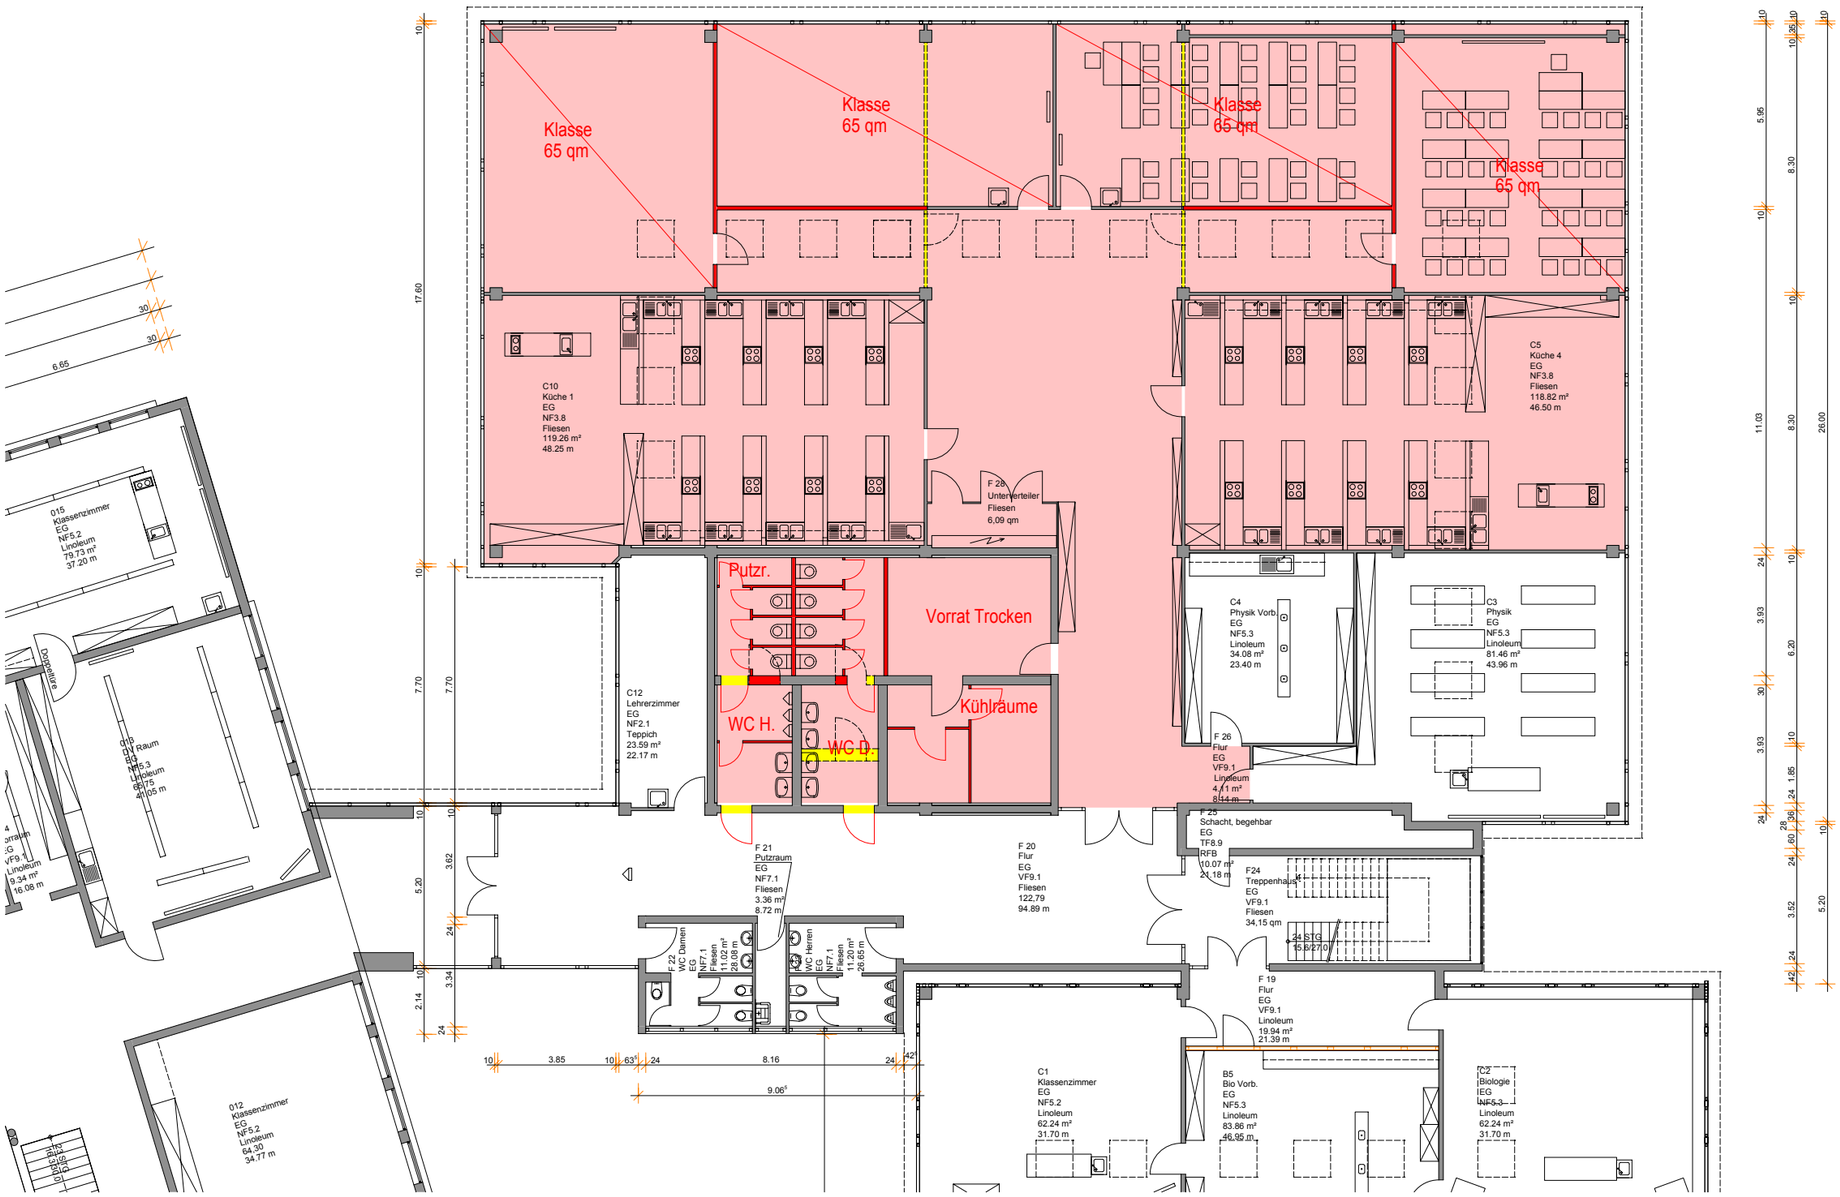

Küchentrakt