



Primus-Truber-Straße

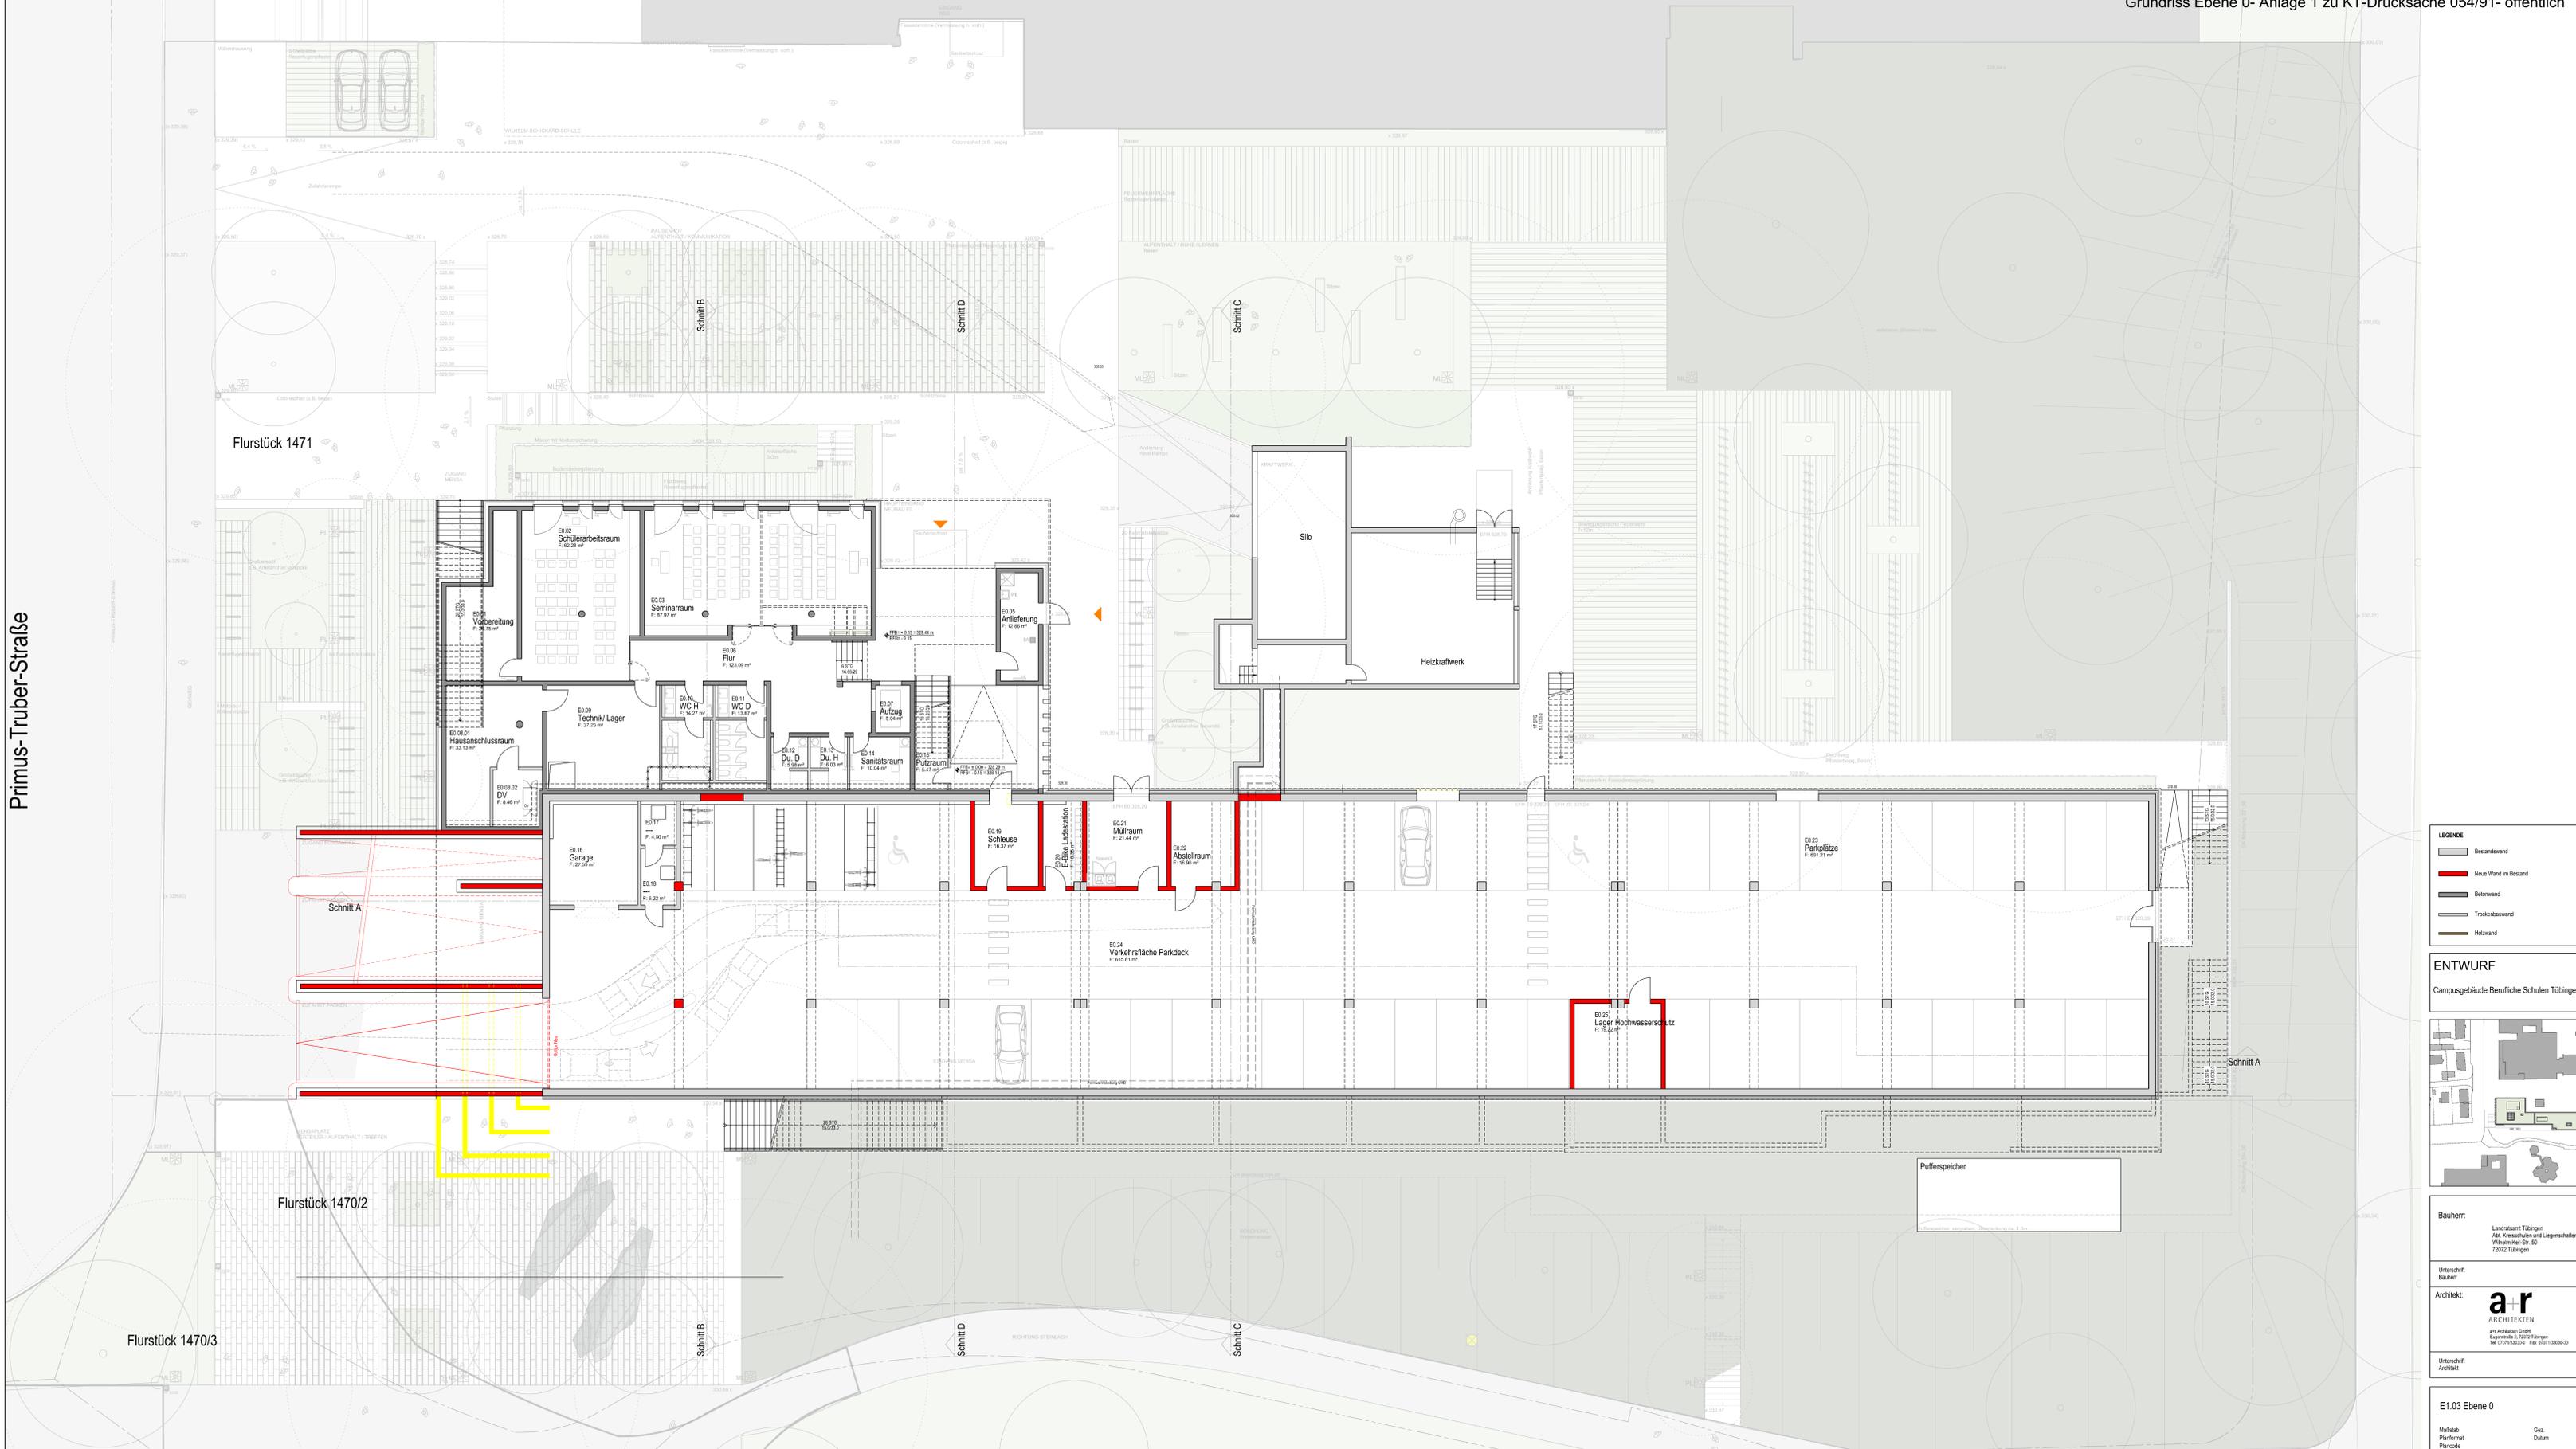

LEGENDE

- Bestandswand
- Neue Wand im Bestand
- Betonwand
- Trockenbauwand
- Holzwand

ENTWURF
Campusgebäude Berufliche Schulen Tübingen

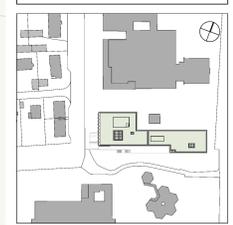

Bauherr:
Landratsamt Tübingen
72072 Tübingen

Architekt:
a r
ARCHITEKTEN
am Schillerplatz
Eugenstraße 2, 72072 Tübingen
Tel. 07141 933320 Fax 07141 933330

E1.03 Ebene 0
Maßstab: Planformat
Gez. Datum

Schnitt A

Schnitt C

Schnitt D

Schnitt B

Flurstück 1471

Flurstück 1470/2

Flurstück 1470/3

Pufferspeicher

Silo

Heizkraftwerk

Schülerarbeitsraum

Seminarraum

Technik/Lager

Garage

Schleuse

Müllraum

Abstellraum

Parkplätze

Verkehrsfäche Parkdeck

Lager Hochwasserschutz

Hausanschussraum

WC H

WC D

Du. D

Du. H

Sanitätsraum

Putzraum

Vorbereitung

Anlieferung

Flur

DV

Flur











Zufahrtsrampe

MASSIV MIT ABSTURZSCHUTZUNG

BOHLENDECKENPARKING

FLUR








Flurstück 1471

Primus-Truber-Straße

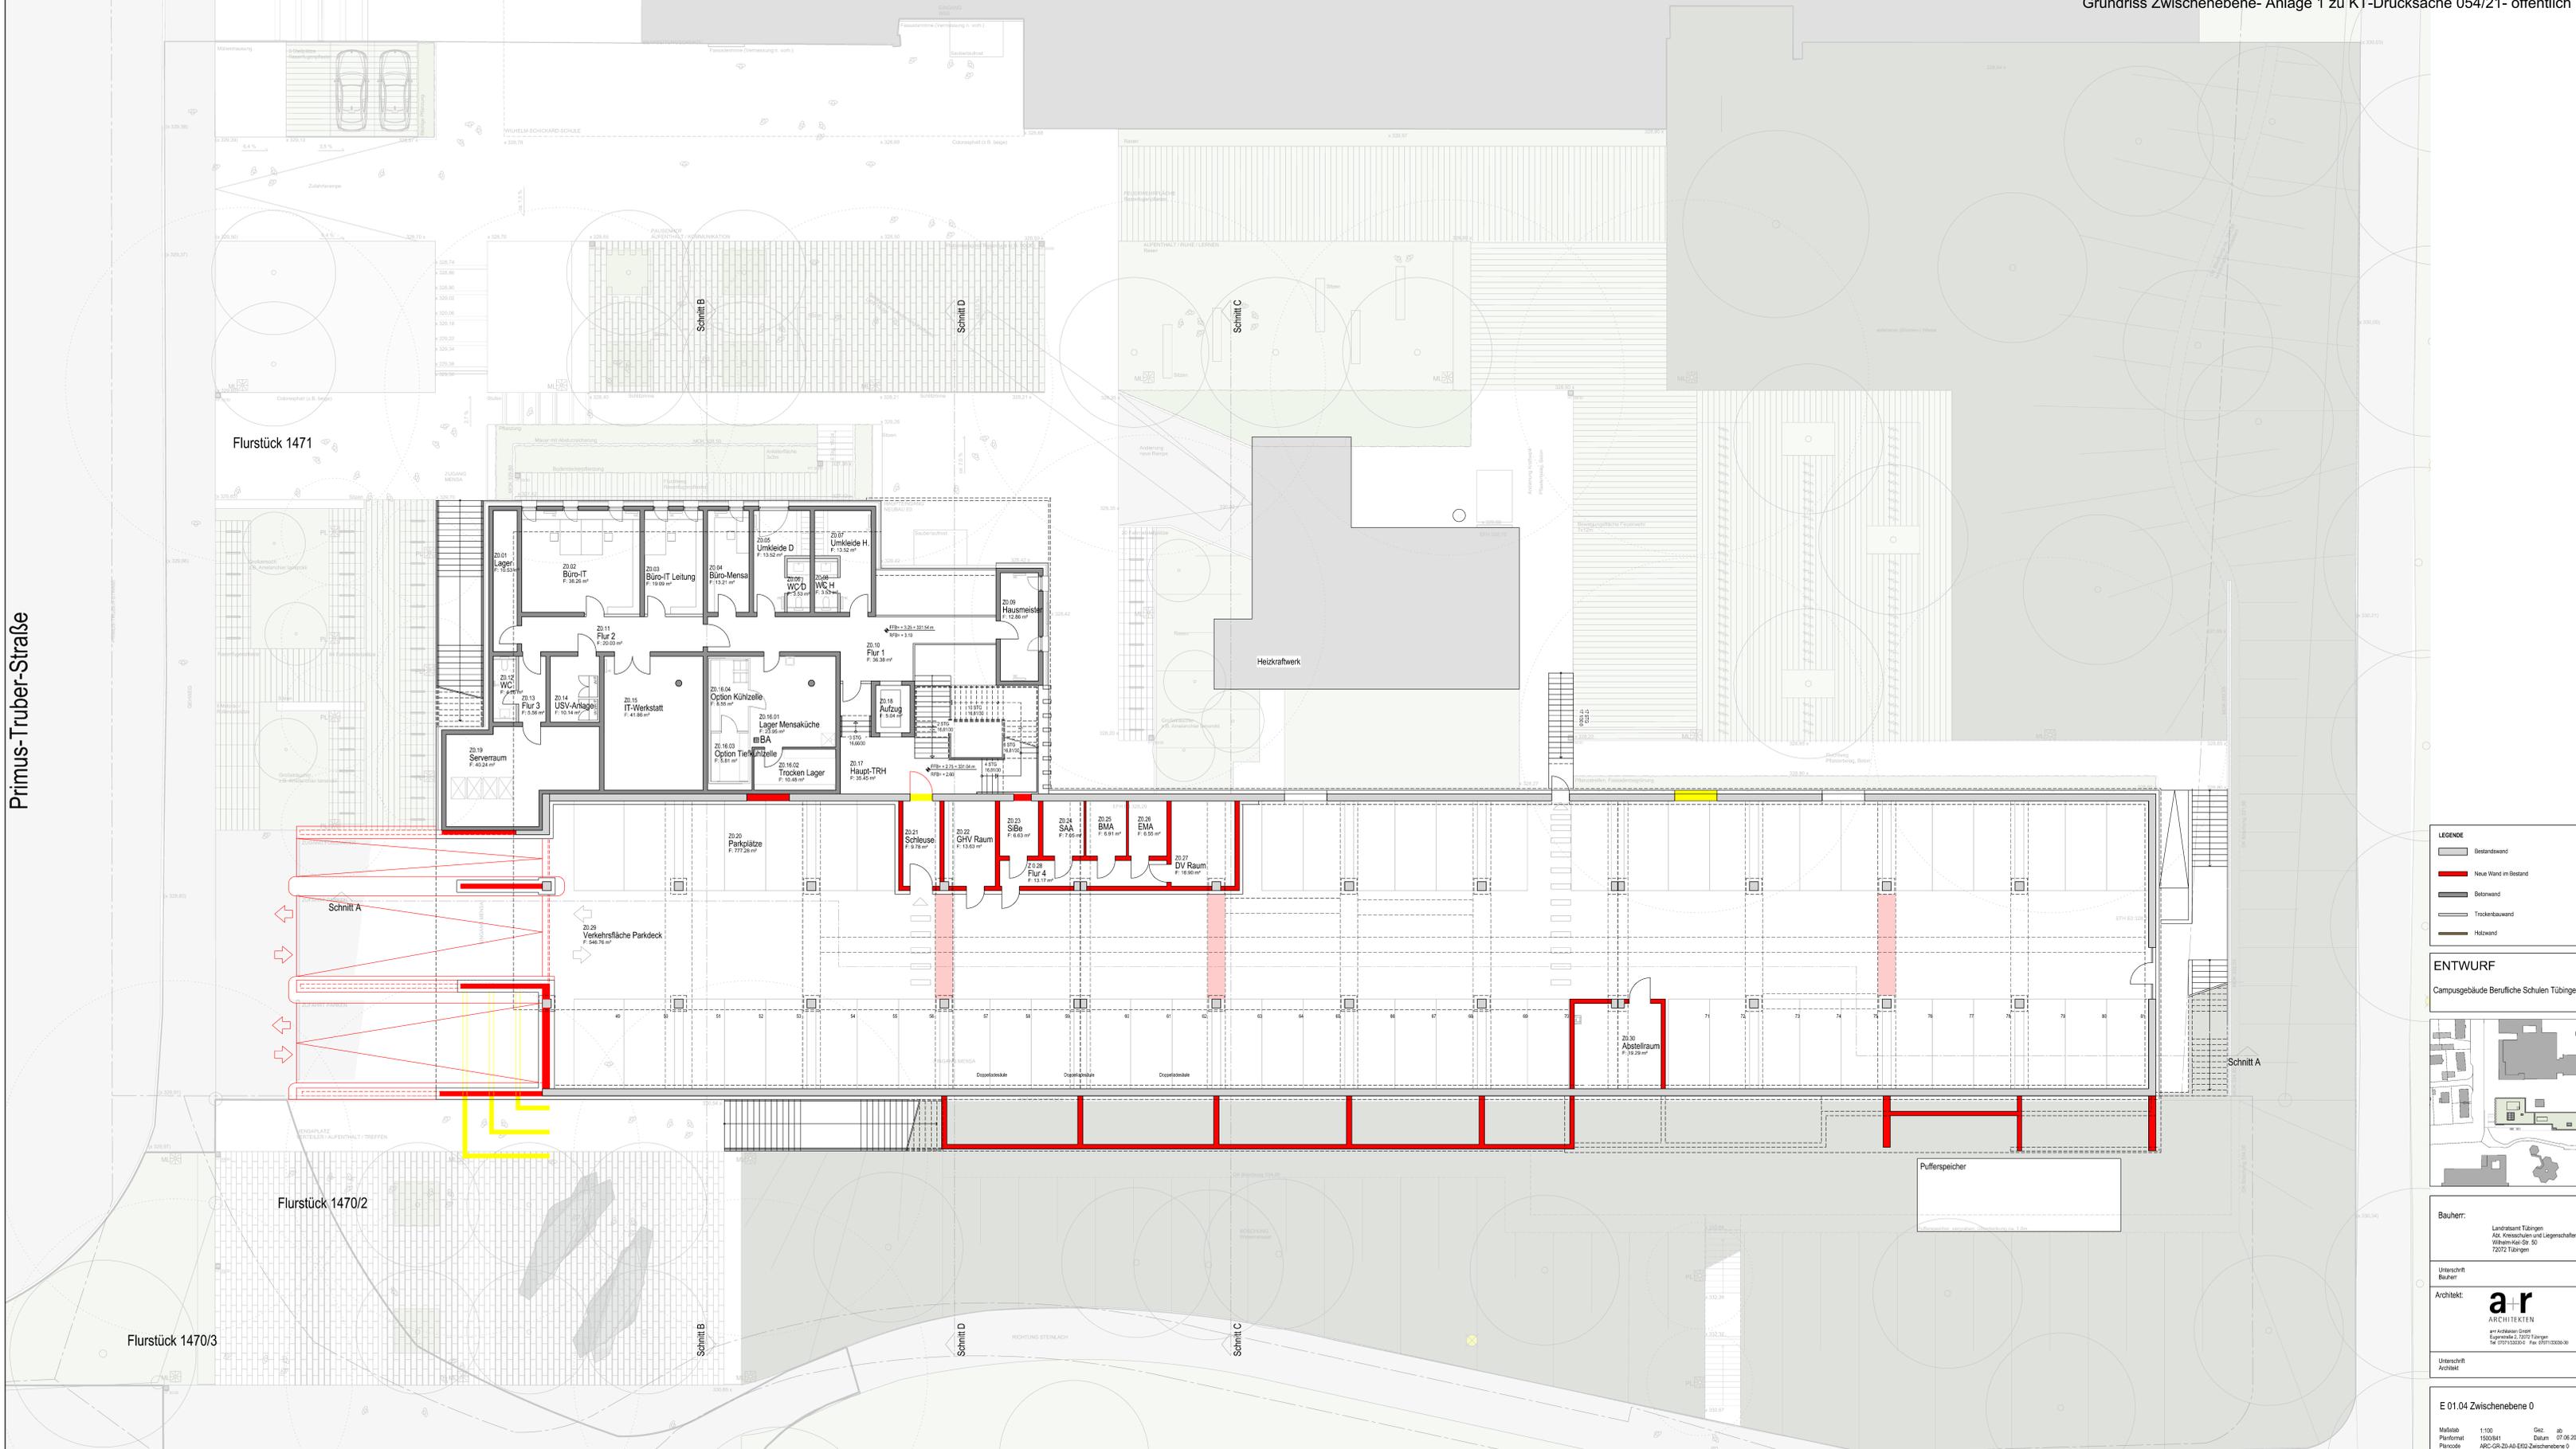

Flurstück 1471

Schnitt A

Flurstück 1470/2

Flurstück 1470/3

Schnitt B

Schnitt D


Schnitt C

Schnitt A

LEGENDE

- Bestandswand
- Neue Wand im Bestand
- Betonwand
- Trockenbauwand
- Holzwand

ENTWURF
Campusgebäude Berufliche Schulen Tübingen

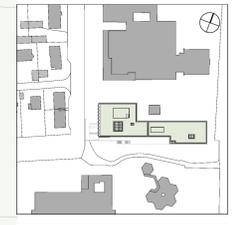

Bauherr:
Landratsamt Tübingen
Abt. Kreisarchitektur und Liegenschaften
Wilhelm-Kiel-Str. 50
72072 Tübingen

Architekt:
a r
ARCHITEKTEN
am Schillerplatz
Eugenstraße 2, 72072 Tübingen
Tel. 07141 933320 Fax 07141 933330

E 01.04 Zwischenebene 0

Maßstab 1:100
Planformat 1500/841
Planperiode APC-GR-ZD-AD-EPD-Zwischenebene 0

Gez. ab 07.06.2021
Datum


März 2021

Primus-Truber-Straße

Flurstück 1471

Flurstück 1470/2


Flurstück 1470/3

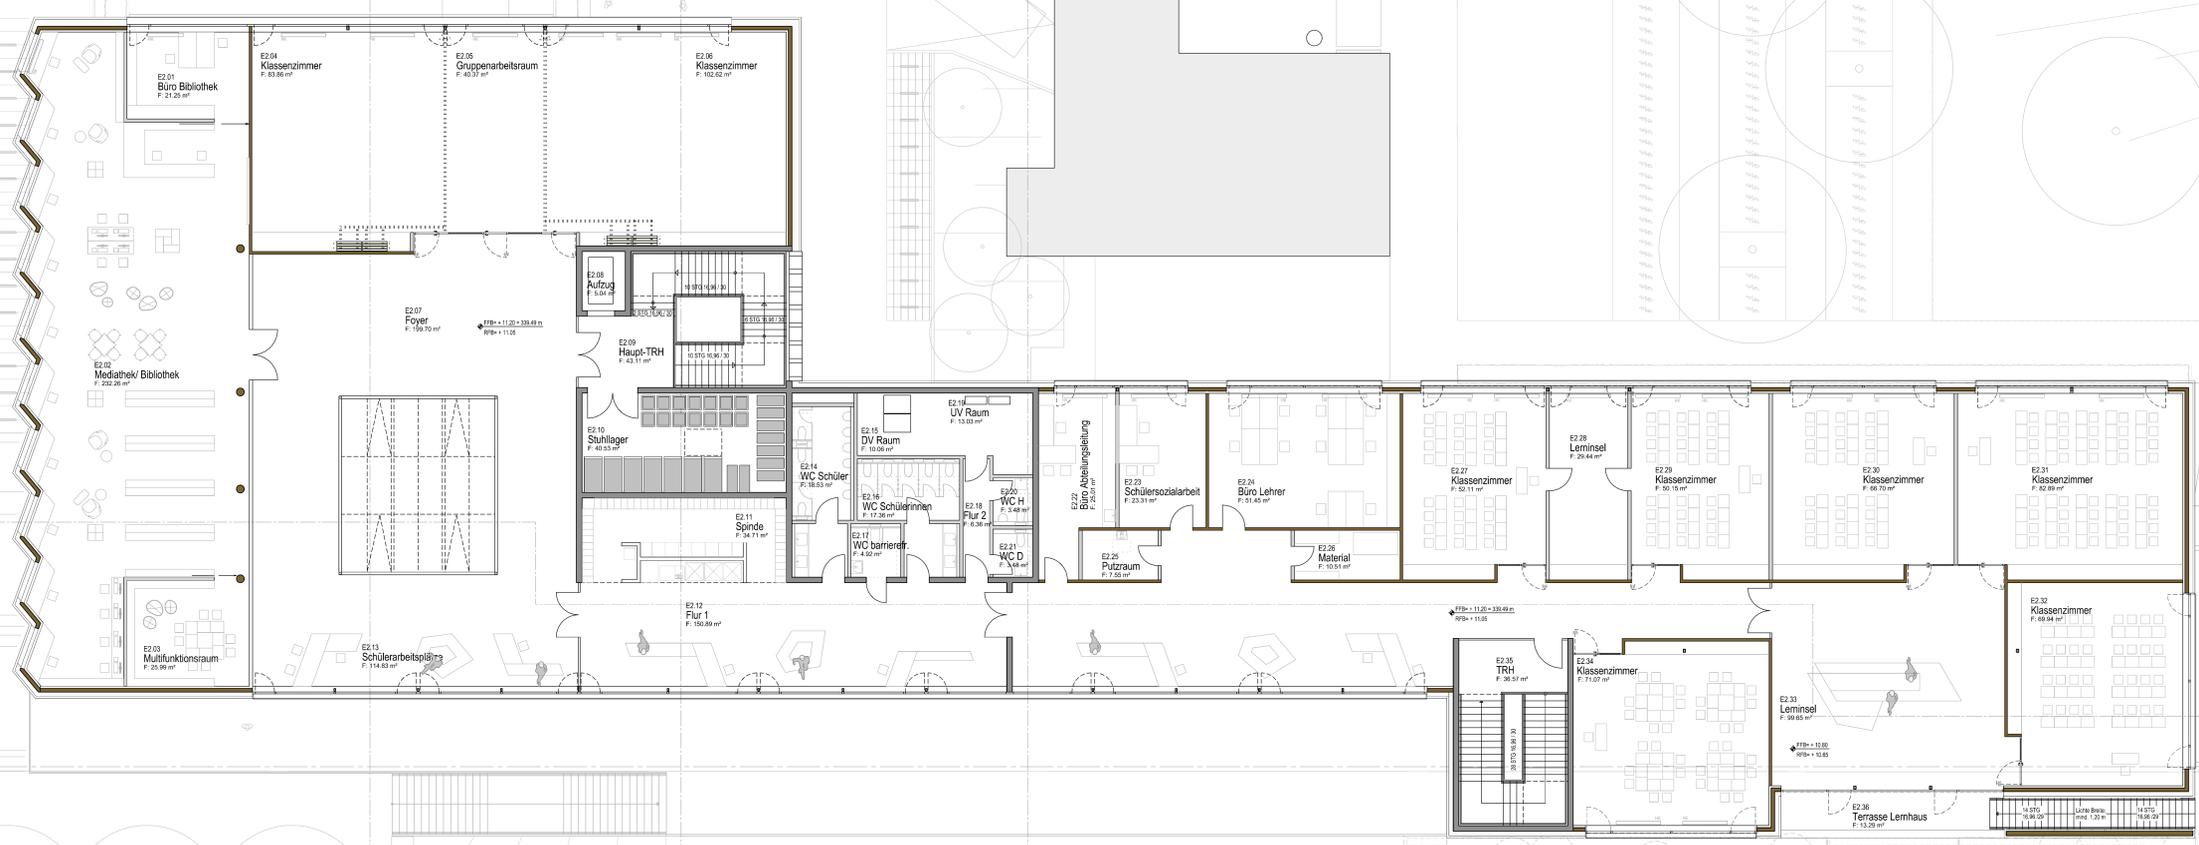

LEGENDE

- Bestandswand
- Neue Wand im Bestand
- Betonwand
- Trockenbauwand
- Holzwand

ENTWURF
Campusgebäude Berufliche Schulen Tübingen

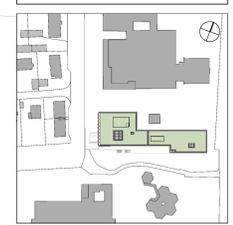

Bauherr:
Landratsamt Tübingen
Abt. Kreisstellen und Liegenschaften
Wilhelm-Kell-Str. 20
72072 Tübingen

Architekt:
a r
ARCHITEKTEN
am Schillerplatz
Eugenstraße 2, 72072 Tübingen
Tel. 07141 93332-0 Fax 07141 93333-0

E 01.06 Ebene 2

M Maßstab 1:100
P Planformat 1500/841
R Plancode APC-GR-E2-NO-EN2-Ebene 2


Gez. ab
Datum 07.06.2021

Primus-Truber-Straße

Flurstück 1471

Flurstück 1470/2


Flurstück 1470/3

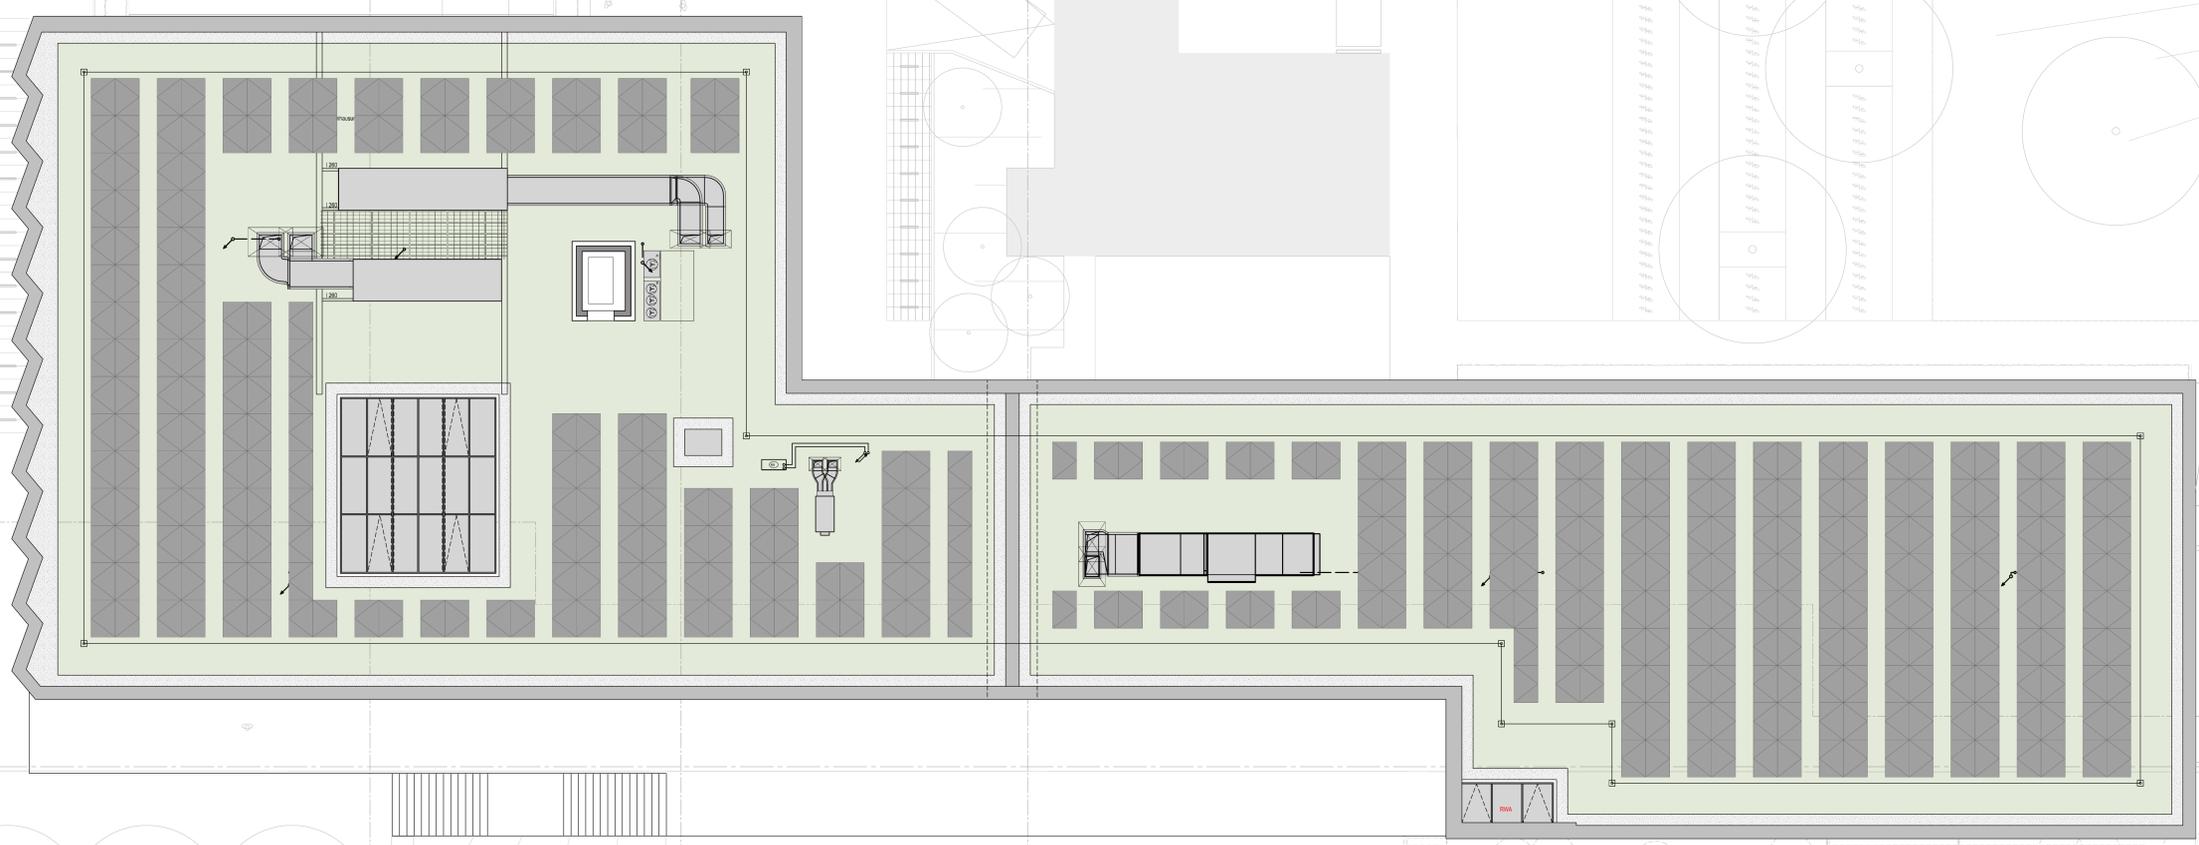

LEGENDE

	Bestandswand
	Neue Wand im Bestand
	Betonwand
	Trockenbauwand
	Holz wand

ENTWURF
Campusgebäude Berufliche Schulen Tübingen

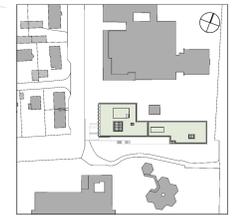

Bauherr:
Landratsamt Tübingen
Abt. Kreisarchitektur und Liegenschaften
Wilhelm-Kiel-Str. 20
72072 Tübingen


Unterschrift Bauherr

Architekt:
a r
ARCHITECTEN
am Schönbühl-Graben
Eugenstraße 2, 72072 Tübingen
Tel. 07141333225 Fax 07141333330


Unterschrift Architekt

E 01.07 Dachaufsicht

Merkmal	1:100	Gez.	ab
Planformat	1500/841	Datum	07.06.2021
Plancode	AKG-GR-DA-A0-ER02-Dachaufsicht		

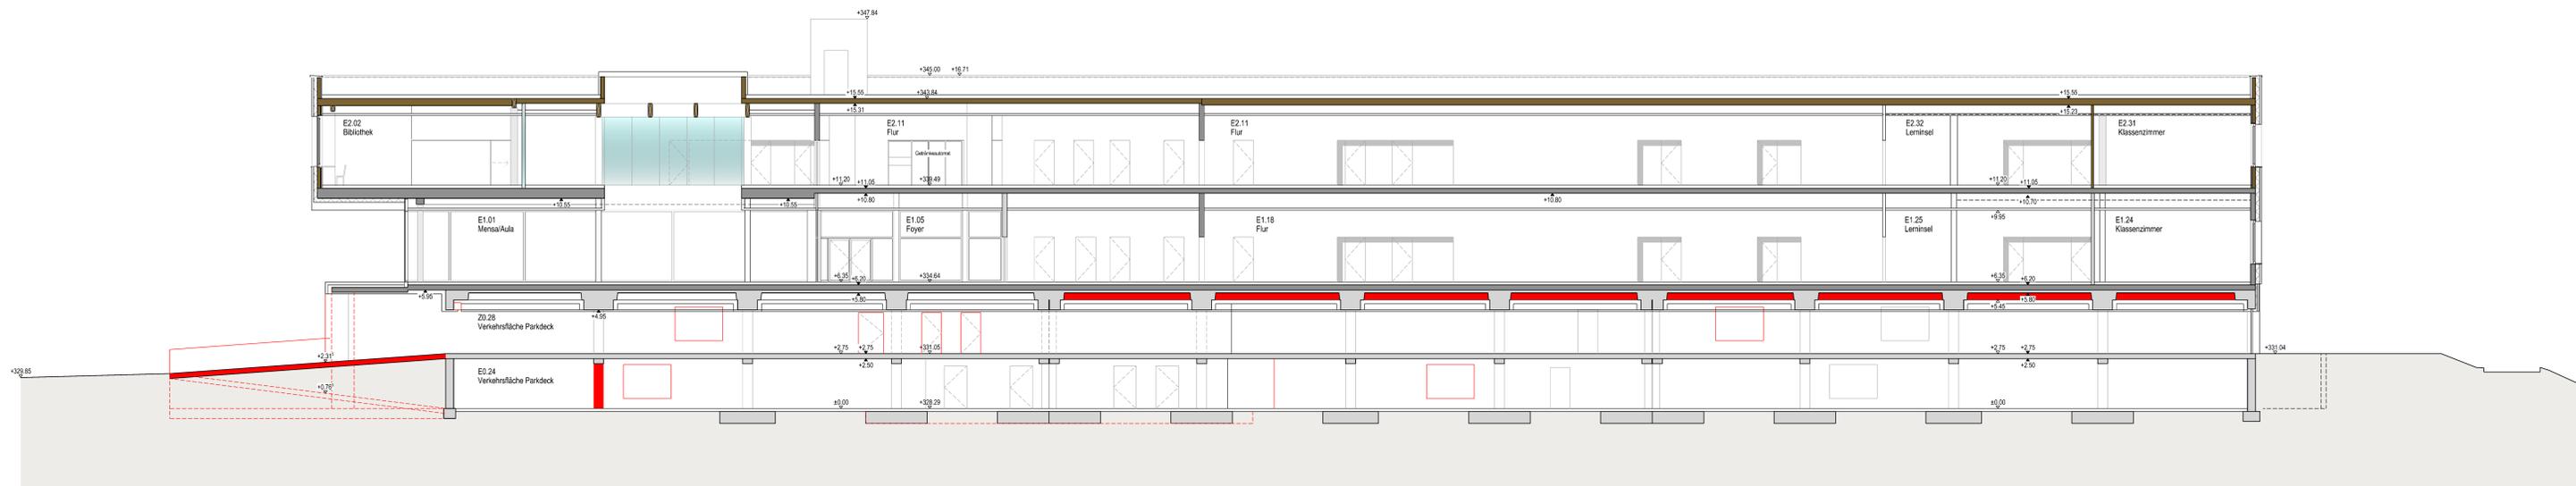


Schnitt A

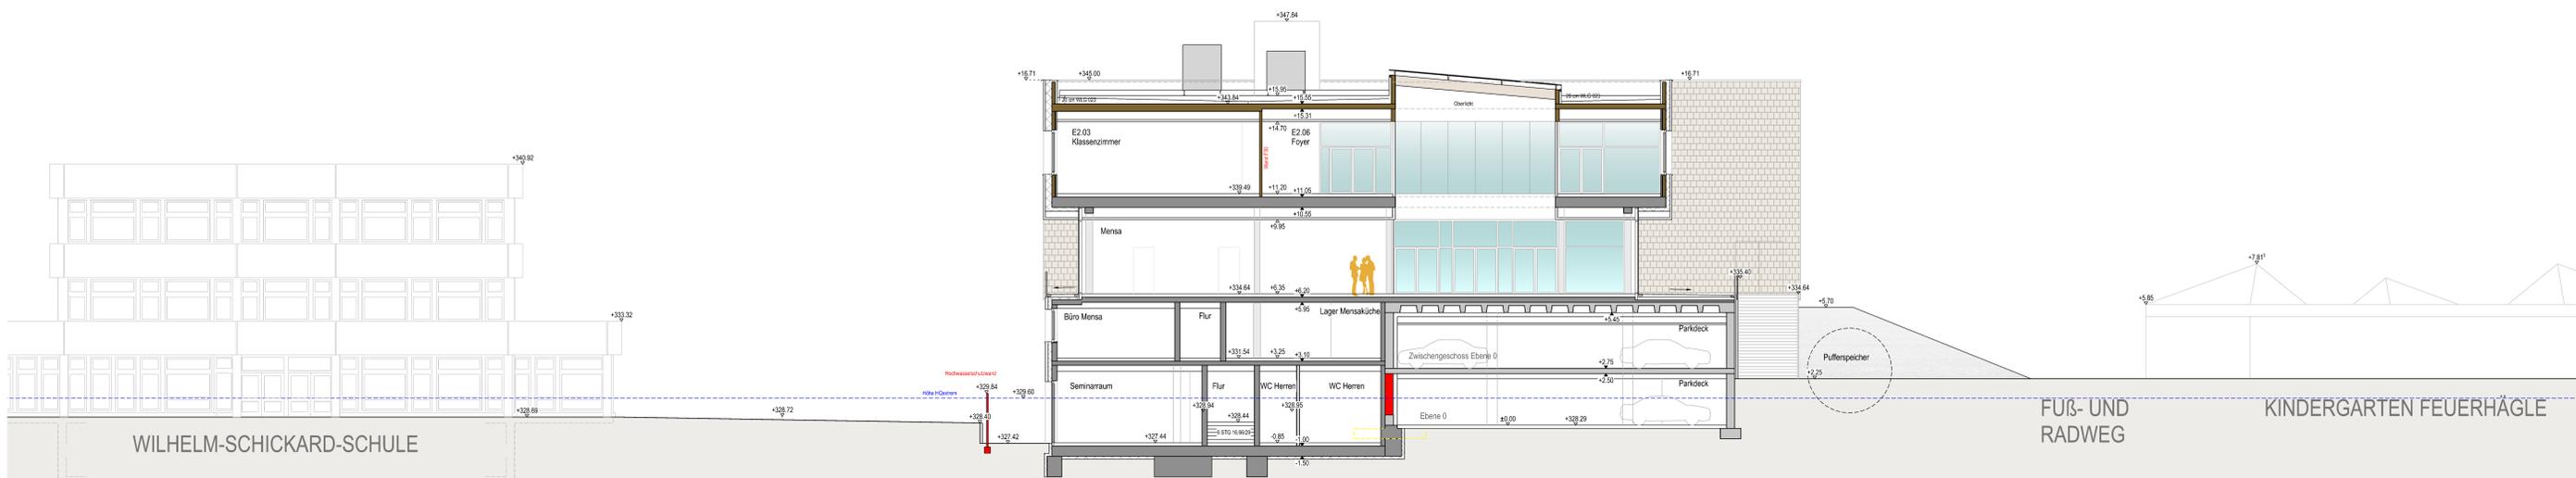

Schnitt B



Schnitt C

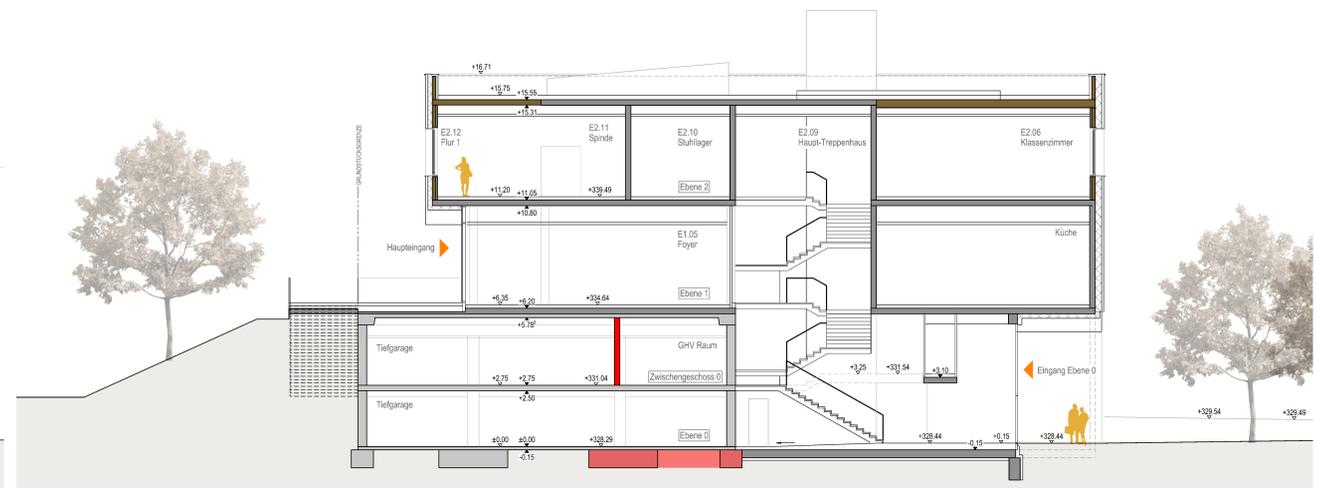

Schnitt D

ENTWURF
Campusgebäude Berufliche Schulen Tübingen

Bauherr:
Landratsamt Tübingen
Abt. Kreisstellen und Liegenschaften
Wilhelm-Kiel-Str. 50
72072 Tübingen

Umschrift Bauherr:


Architekt:
a r
ARCHITECTEN
Am Schönen Ort
Eugenstraße 2, 72072 Tübingen
Tel. 07141 933333 Fax 07141 933333

Umschrift Architekt:

E 01.08 Schnitte

Maßstab 1:100
Planformat 1500x841
Planseite APC-SC-SC-A0-ENQ-Schnitte

Gez. ab 07.06.2021
Datum 07.06.2021

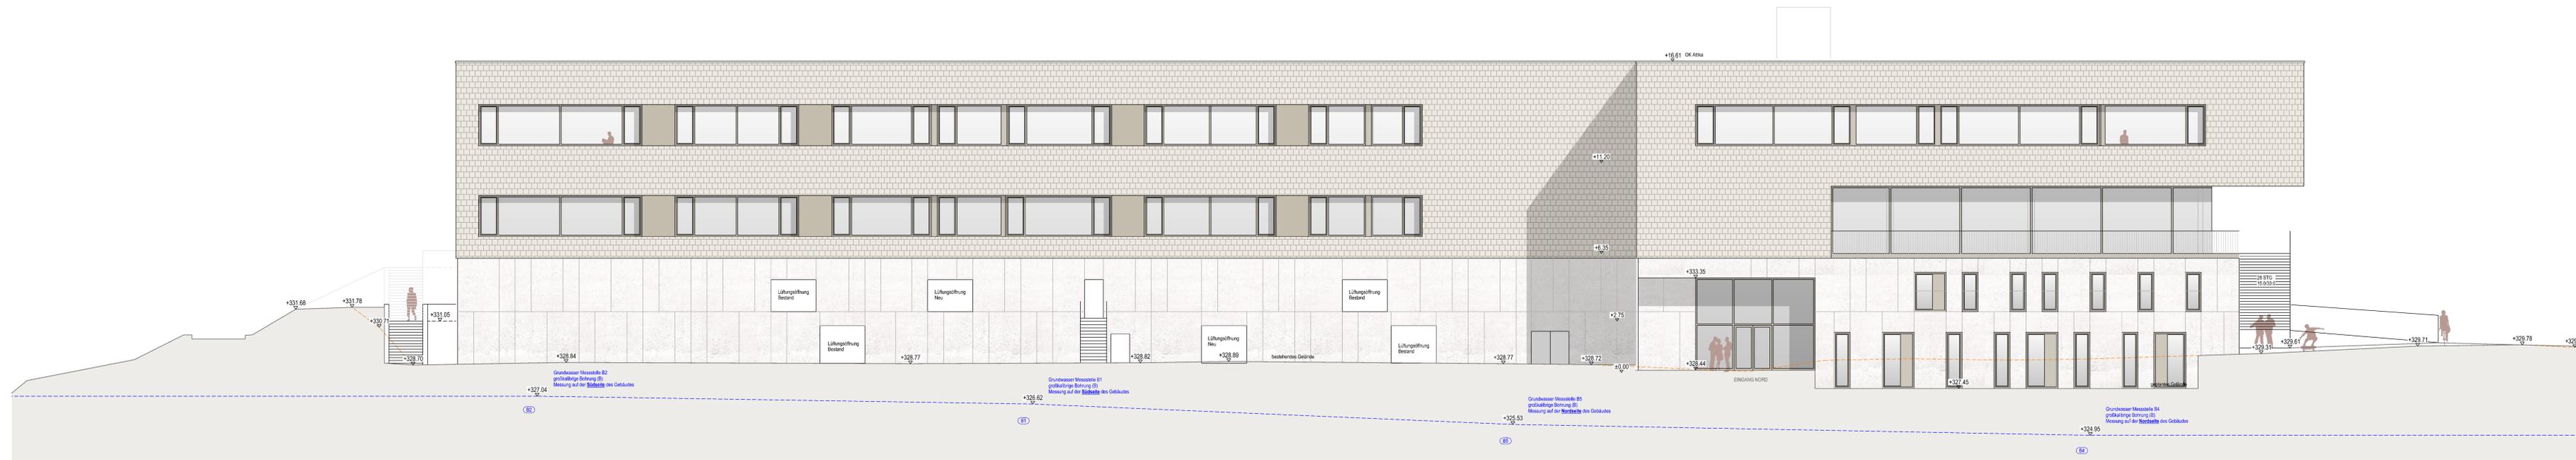

Ansicht Nord



Ansicht Süd

ENTWURF
Campusgebäude Berufliche Schulen Tübingen

Bauherr:
Landratsamt Tübingen
Abt. Kitesschulen und Liegenschaften
Wilhelm-Kel-Str. 50
72072 Tübingen

Unterschrift Bauherr:

Architekt:
a+r
ARCHITECTEN
a+r Architekten GmbH
Esplanade 2, 72072 Tübingen
Tel. 0714130300 Fax 0714130300

Unterschrift Architekt:

E 01.09 Ansichten Nord und Süd

Maßstab 1:100
Planformat 1500/594
Plancode ARC-AN-AN-NS-AB-ER2-Ansichten Nord und Süd

Gez. ib
Datum 07.06.2021

H/B = 594 / 1500 (0.89m²)




Ansicht Ost



Ansicht West

ENTWURF
Campusgebäude Berufliche Schulen Tübingen

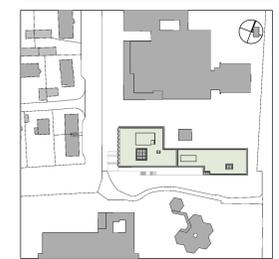

Bauherr:
Landsratsamt Tübingen
Abt. Kitesschulen und Liegenschaften
Wilhelm-Kel-Str. 50
72072 Tübingen

Unterschrift
Bauherr

Architekt:
a+r
ARCHITECTEN
a+r Architekten GmbH
Eugenstraße 2, 72072 Tübingen
Tel. 0714130330-0 Fax 0714130330-30

Unterschrift
Architekt

E 01.10 Ansichten Ost und West

Maßstab 1:100
Planformat 1500/594
Plancode ARC-AN-AN-OW-AD-EB02-Ansichten Ost und W

Gez. ib
Datum 07.06.2021