




GRUNDRISS ERDGESCHOSS

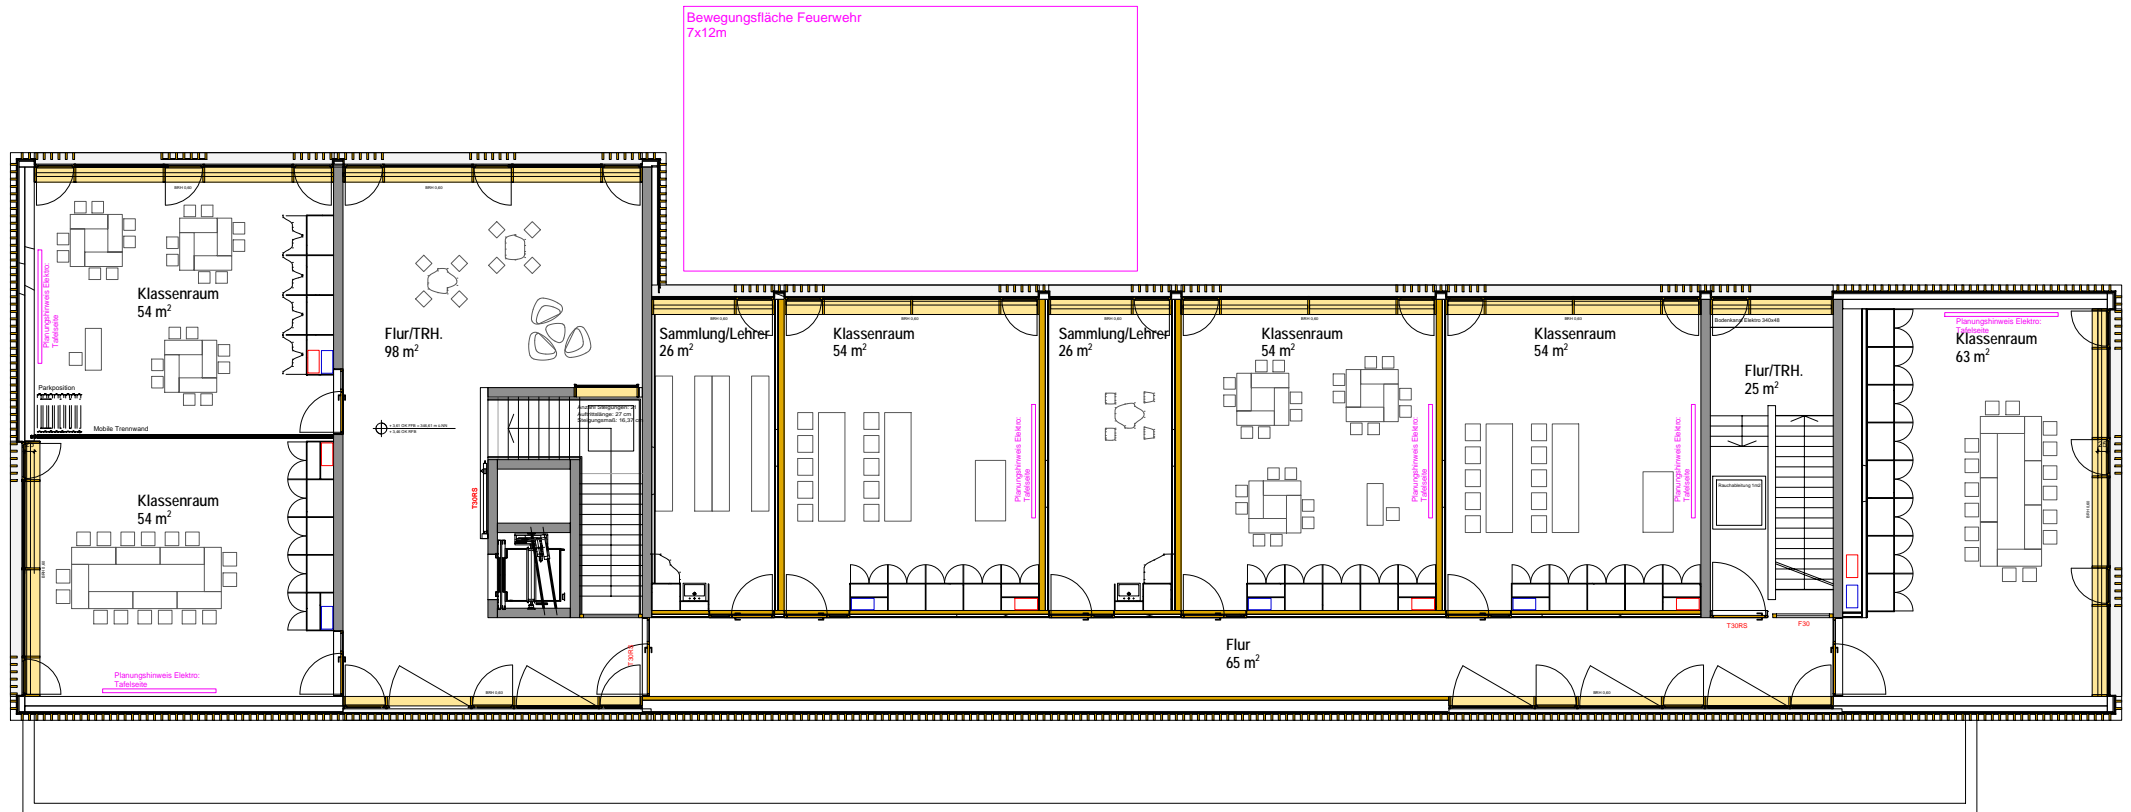


GRUNDRISS OBERGESCHOSS

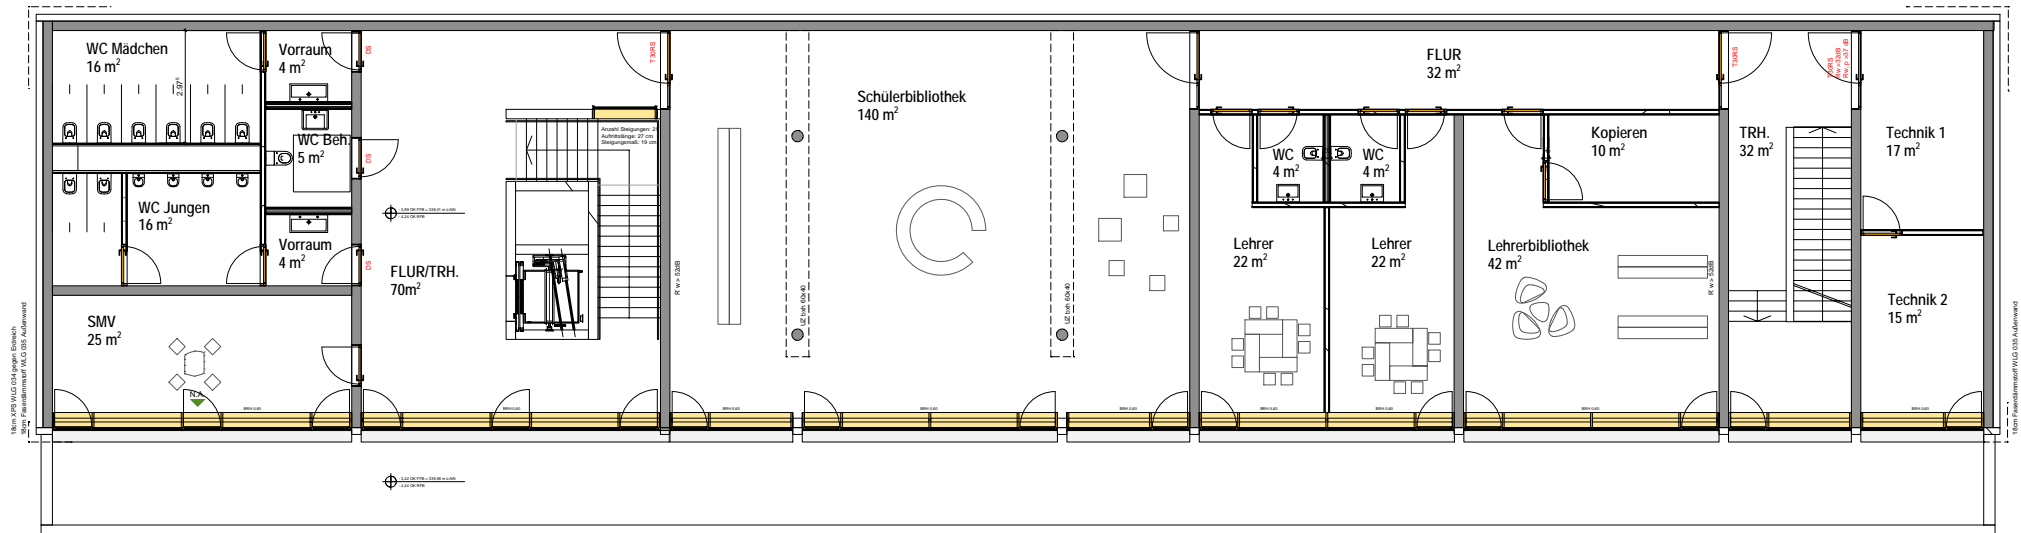


GRUNDRISS UNTERGESCHOSS

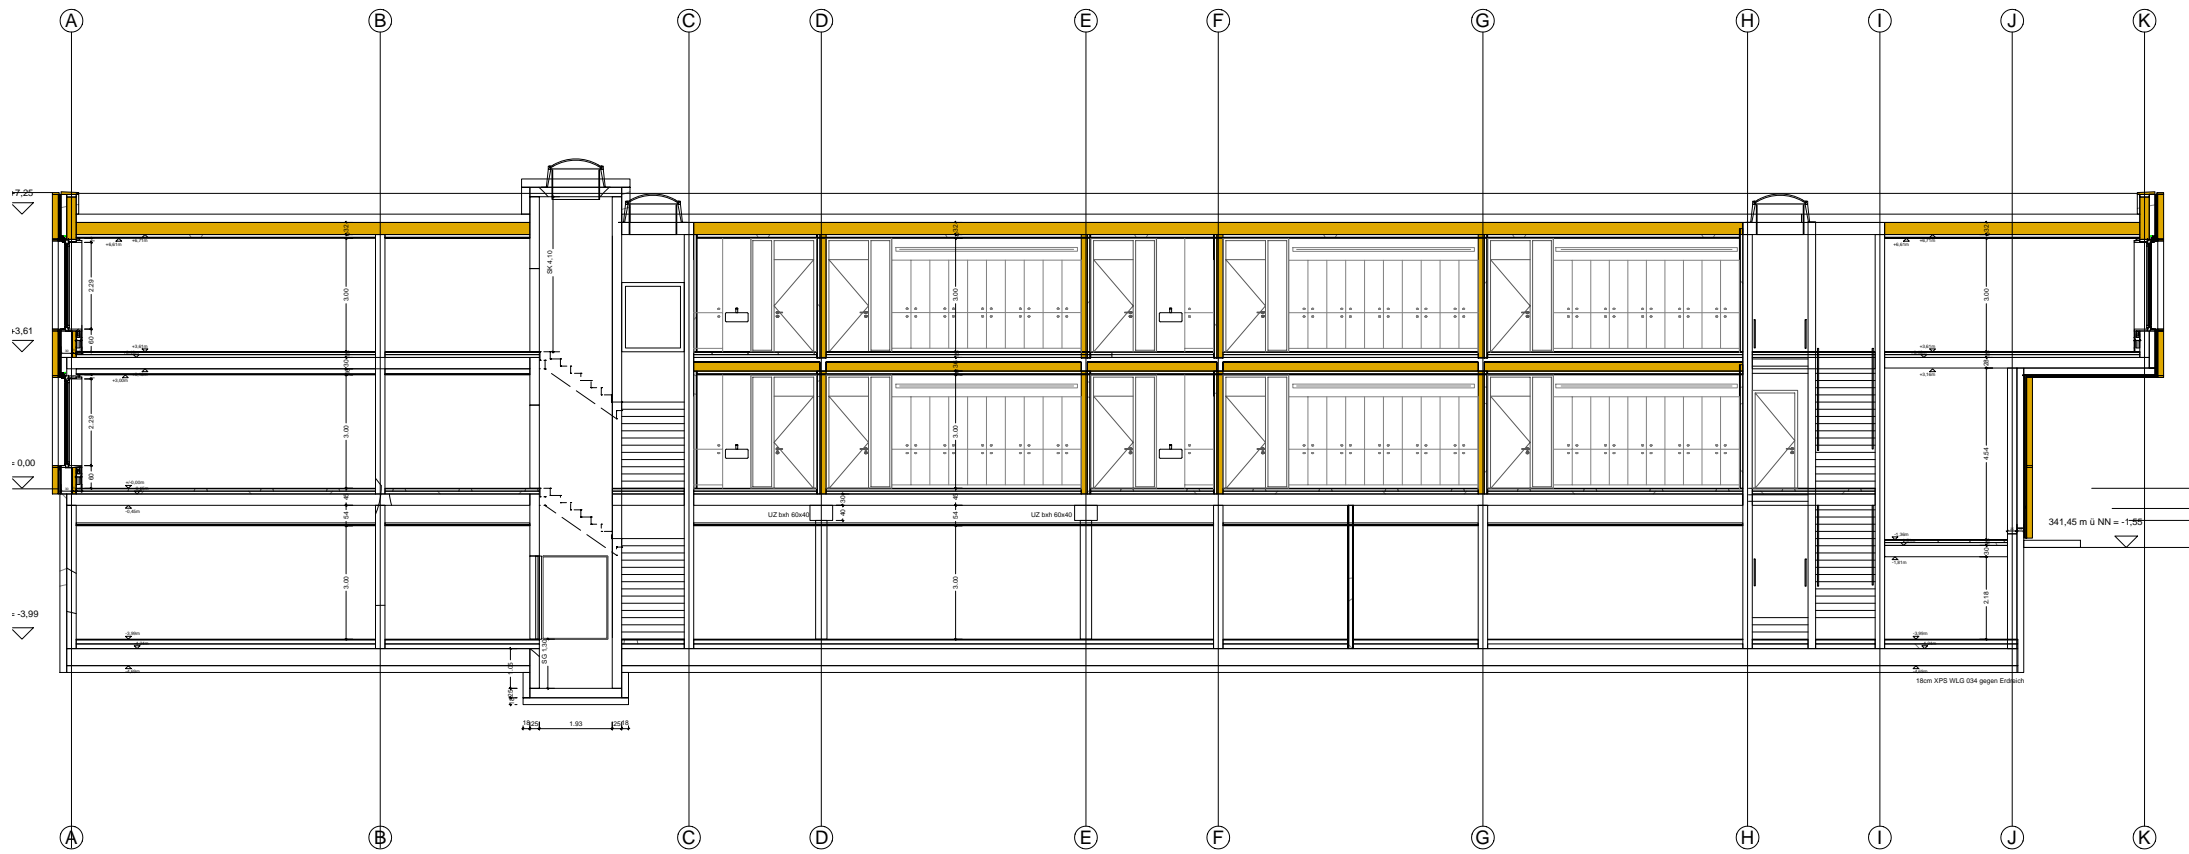


LÄNGSSCHNITT

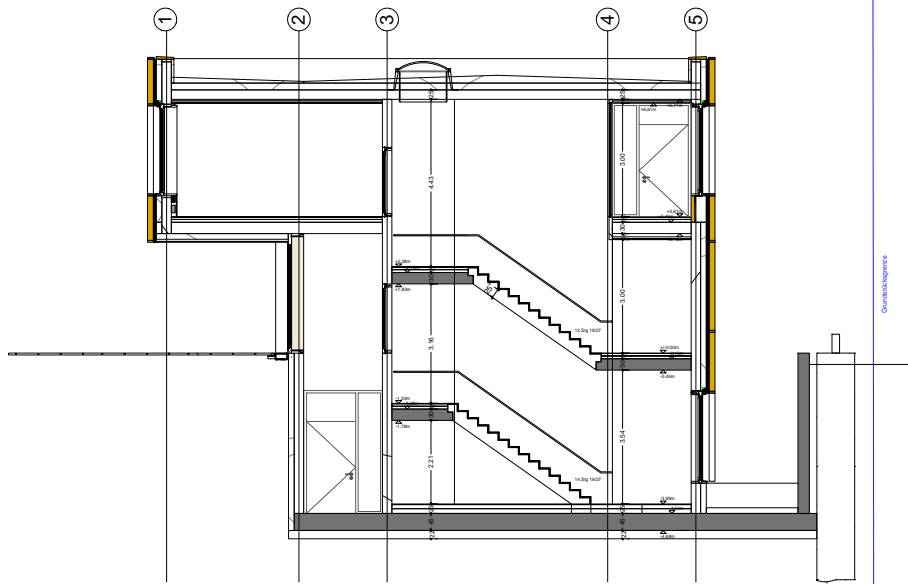


QUERSCHNITT 1

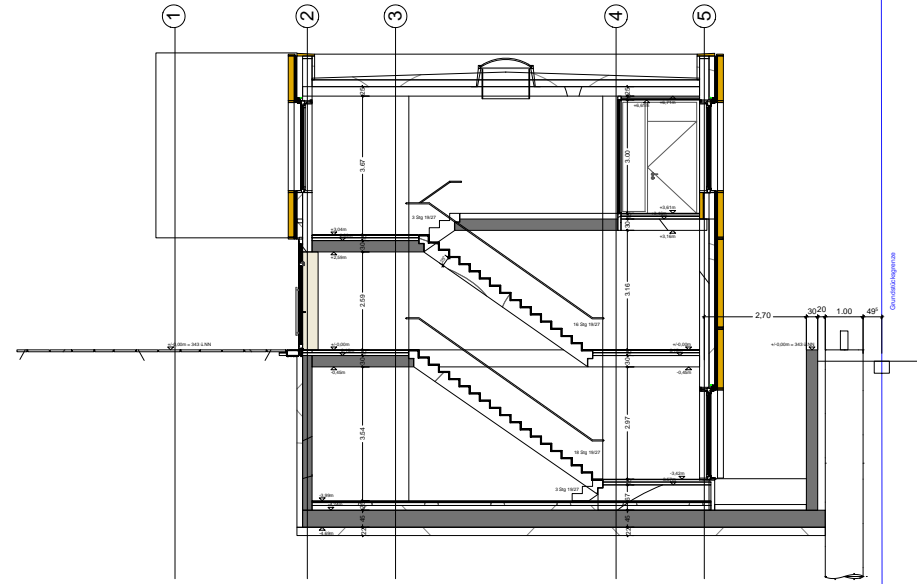


QUERSCHNITT 2

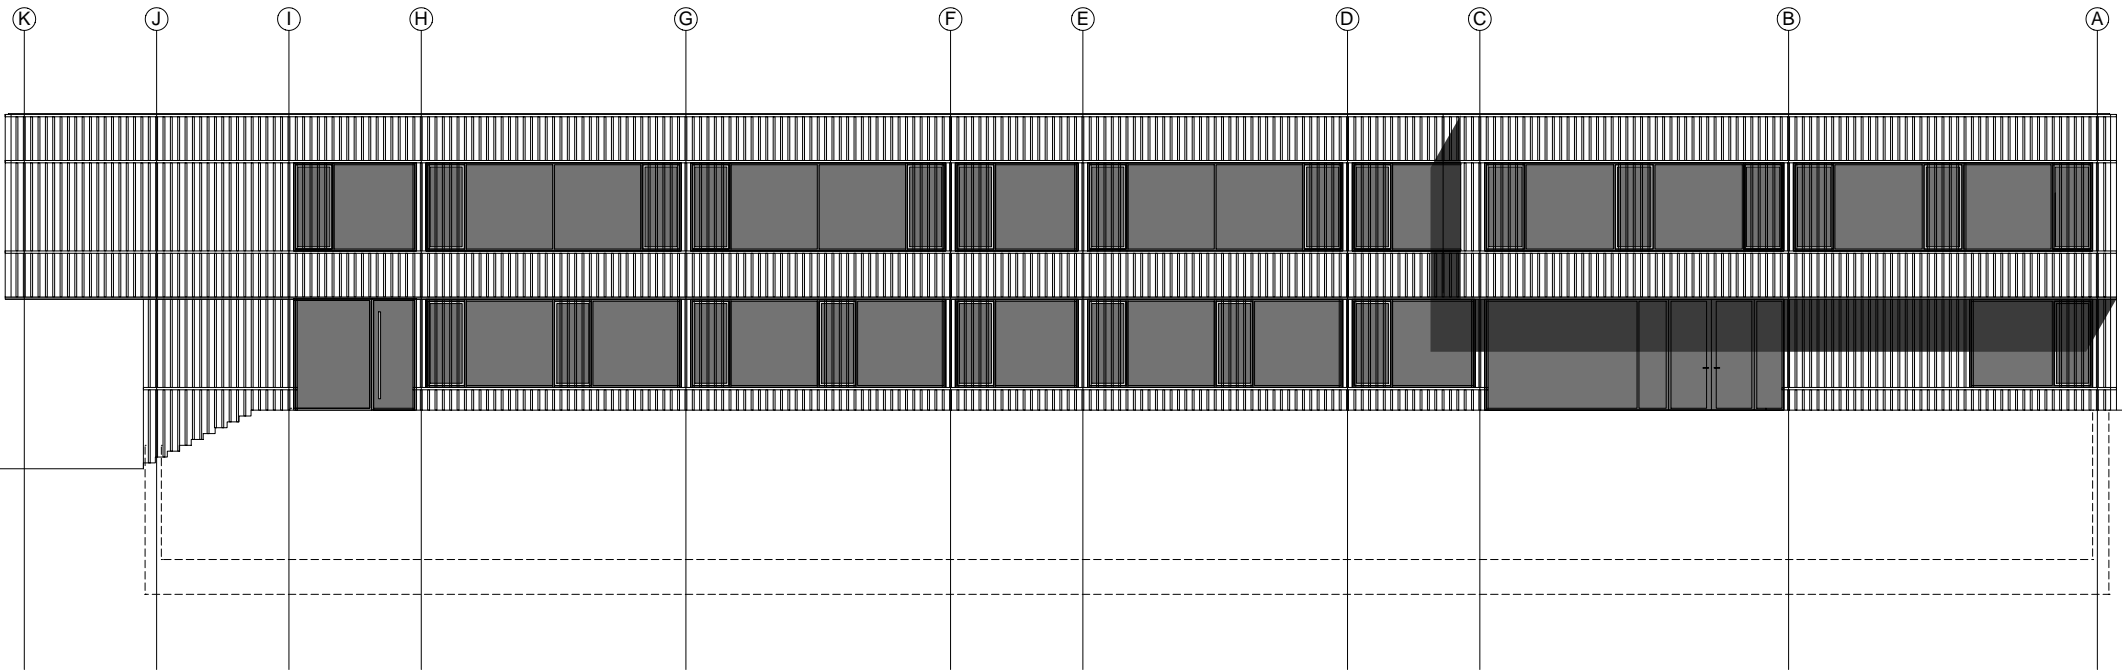


ANSICHT NORD

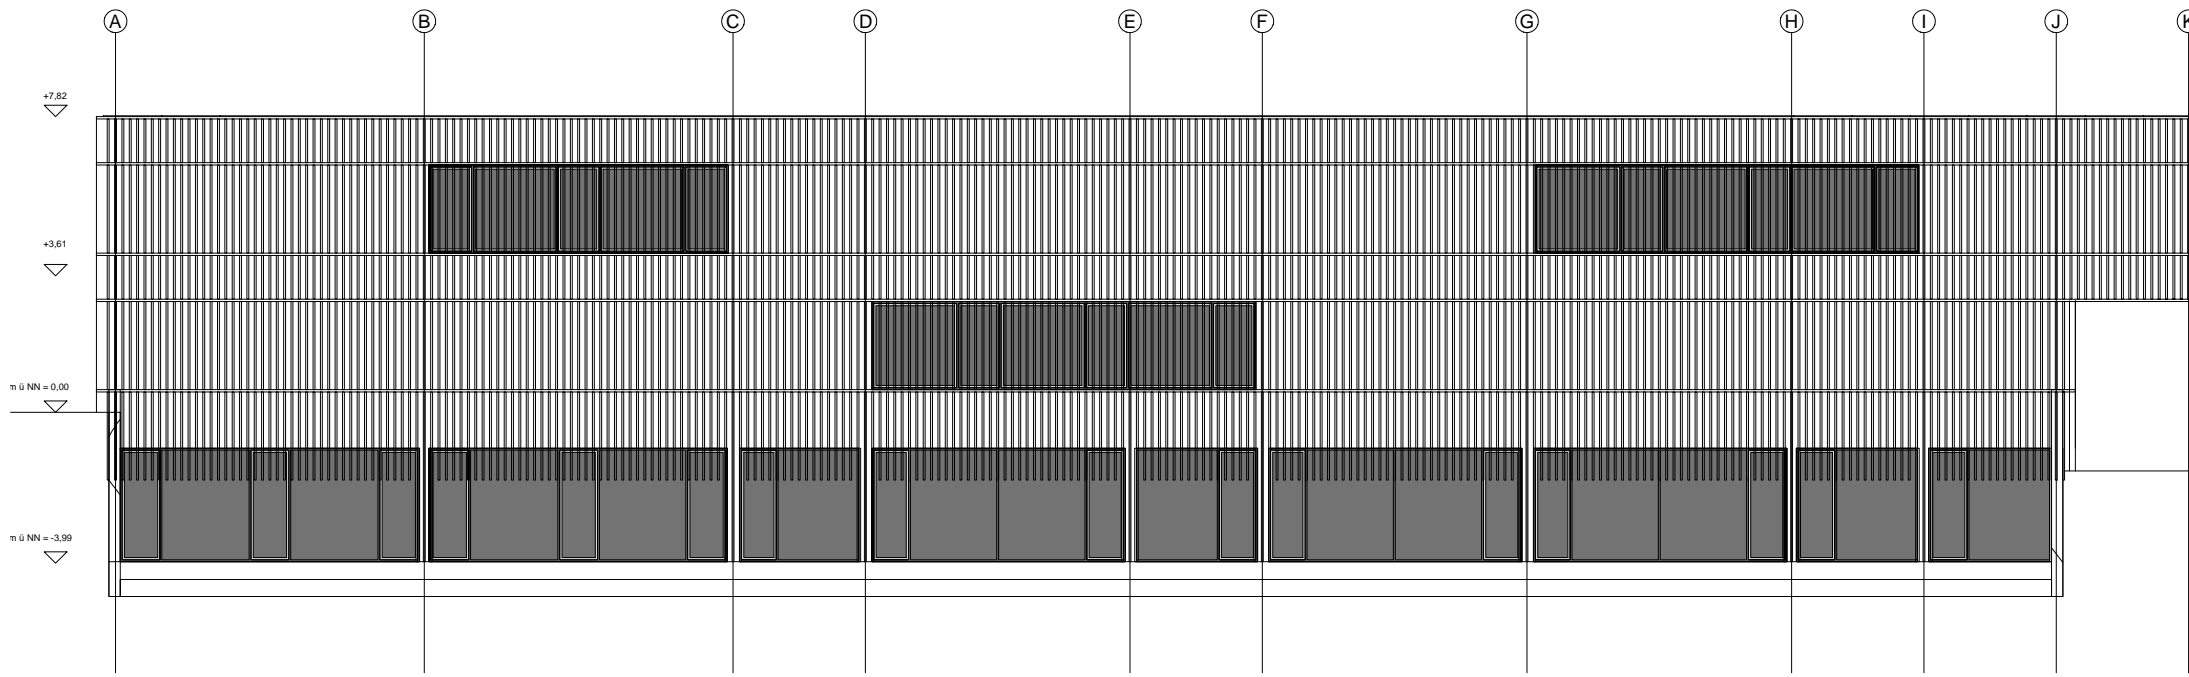

ANSICHT SÜD

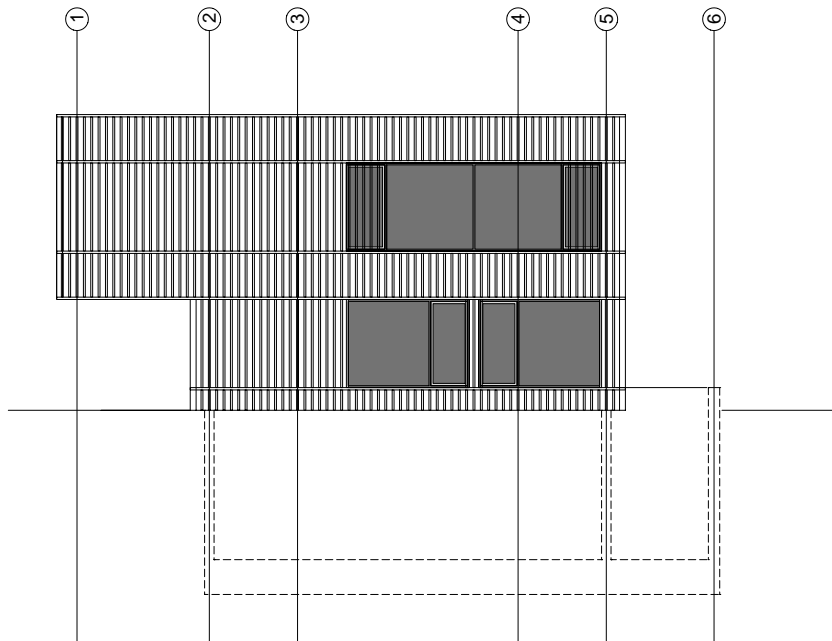

ANSICHT WEST

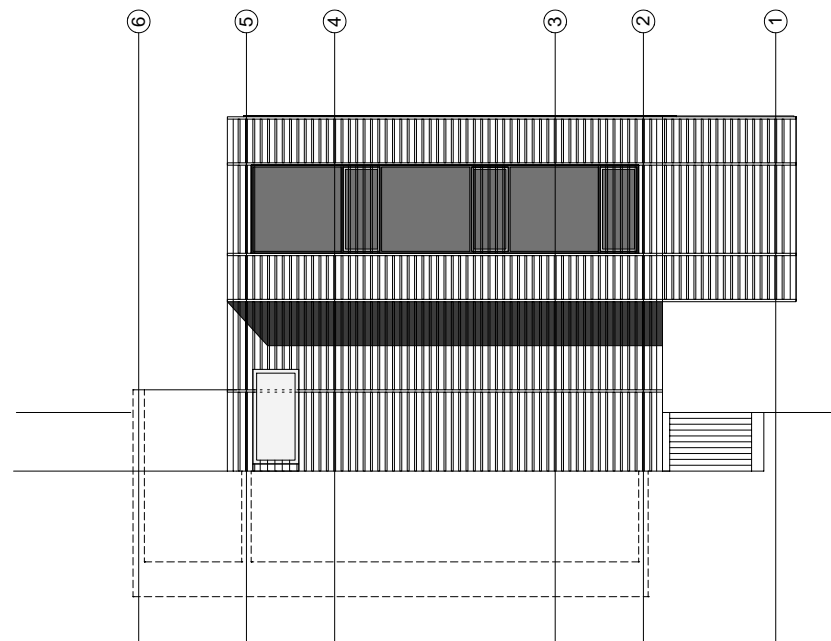

ANSICHT OST